


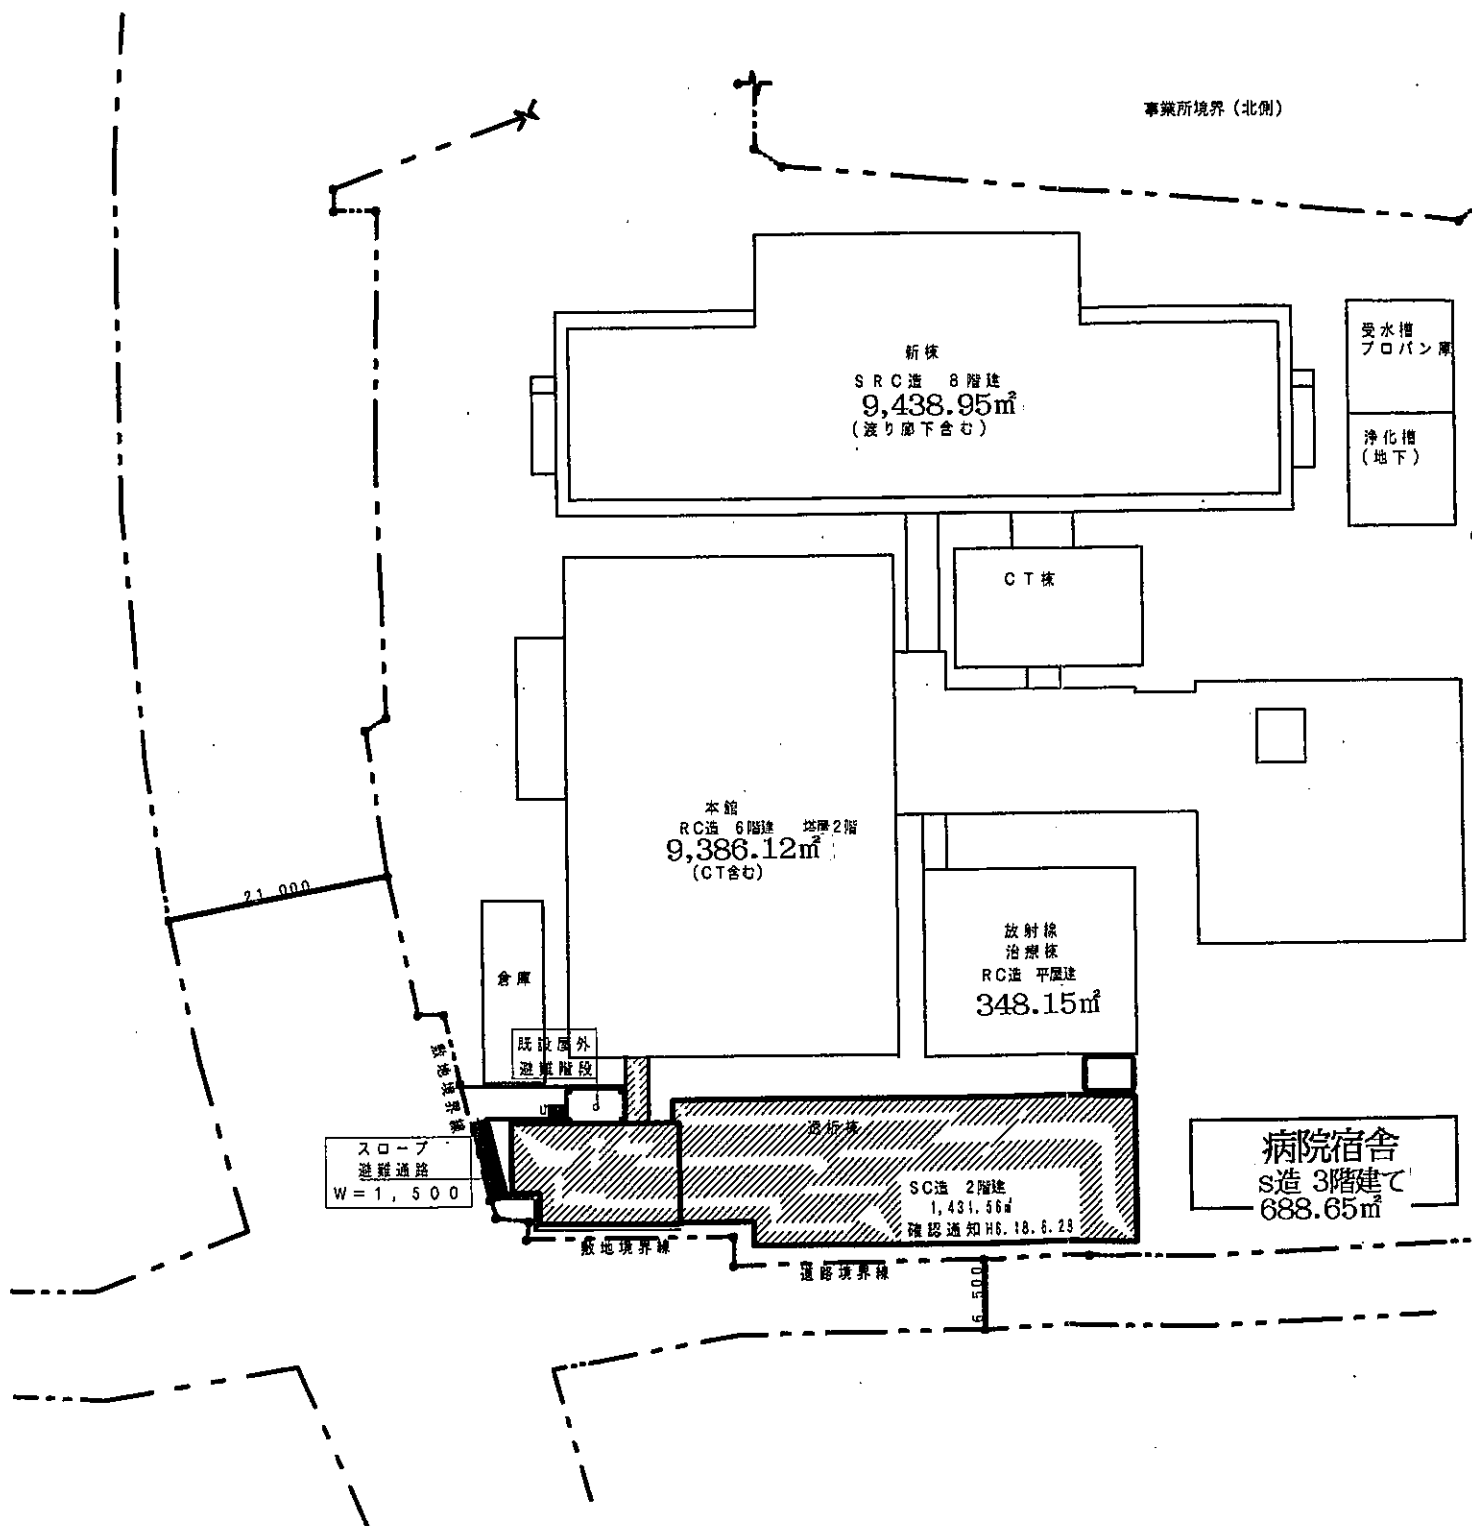

消 火 器 設 置 一 覧 表

(物 件 名; 尾鷲総合病院)

(物件コード;

(点検年月日; 年 月 日 ~ 年 月 日)

新館 No.1

階数 No.	設 置 場 所	製造者名	種 別 容 量	型式番号	製造年	製造番号	機能点検	充填	備 考
R F	屋外機スペース前	ハツタ	ABC10型3.0Kg	29-1	2025	C022039			(蓄圧)
	空調機械室	ハツタ	ABC10型3.0Kg	29-1	2025	C022031			(蓄圧)
	"	ハツタ	ABC10型3.0Kg	29-1	2025	C022055			(蓄圧)
7 F	7 2 0 前	ハツタ	ABC10型3.0Kg	29-1	2025	C121271			(蓄圧)
	ナースステーション前	ハツタ	ABC10型3.0Kg	29-1	2025	C121322			(蓄圧)
	7 0 3 前	ハツタ	ABC10型3.0Kg	29-1	2025	C121378			(蓄圧)
	トイレ前	ハツタ	ABC10型3.0Kg	29-1	2025	C121277			(蓄圧)
	7 1 0 前	ハツタ	ABC10型3.0Kg	29-1	2025	C121280			(蓄圧)
6 F	6 2 6 前	ハツタ	ABC10型3.0Kg	29-1	2025	C121367			(蓄圧)
	ナースステーション前	ハツタ	ABC10型3.0Kg	29-1	2025	C121374			(蓄圧)
	授乳室前	ハツタ	ABC10型3.0Kg	29-1	2025	C121281			(蓄圧)
	6 0 2 前	ハツタ	ABC10型3.0Kg	29-1	2025	C121266			(蓄圧)
	トイレ前	ハツタ	ABC10型3.0Kg	29-1	2025	C121359			(蓄圧)
	6 1 6 前	ハツタ	ABC10型3.0Kg	29-1	2025	C121262			(蓄圧)
5 F	5 2 2 前	ハツタ	ABC10型3.0Kg	29-1	2025	C121238			(蓄圧)
	ナースステーション前	ハツタ	ABC10型3.0Kg	29-1	2025	C121325			(蓄圧)
	5 0 5 前	ハツタ	ABC10型3.0Kg	29-1	2025	C121269			(蓄圧)
	トイレ前	ハツタ	ABC10型3.0Kg	29-1	2025	C121285			(蓄圧)
	5 1 1 前	ハツタ	ABC10型3.0Kg	29-1	2025	C121287			(蓄圧)
4 F	4 2 2 前	ハツタ	ABC10型3.0Kg	29-1	2025	C121370			(蓄圧)
	ナースステーション前	ハツタ	ABC10型3.0Kg	29-1	2025	C121337			(蓄圧)
	4 0 5 前 (倉庫)	ハツタ	ABC10型3.0Kg	29-1	2025	C121348			(蓄圧)
	トイレ前	ハツタ	ABC10型3.0Kg	29-1	2025	C121334			(蓄圧)
	4 1 2 前 (倉庫)	ハツタ	ABC10型3.0Kg	29-1	2025	C121385			(蓄圧)
3 F	3 2 2 前	ハツタ	ABC10型3.0Kg	29-1	2025	C121376			(蓄圧)
	ナースステーション前	ハツタ	ABC10型3.0Kg	29-1	2025	C121313			(蓄圧)
	3 0 5 前	ハツタ	ABC10型3.0Kg	29-1	2025	C121373			(蓄圧)
	トイレ前	ハツタ	ABC10型3.0Kg	29-1	2025	C121260			(蓄圧)
	3 1 2 前	ハツタ	ABC10型3.0Kg	29-1	2025	C121377			(蓄圧)
2 F	待合ホール	ハツタ	ABC10型3.0Kg	29-1	2025	C121318			(蓄圧)

消 火 器 設 置 一 覽 表

物件コード；

新館 No.2

[illegible]

消 火 器 設 置 一 覧 表

(物 件 名 ; 尾鷲総合病院)

(物件コード ;)

(点検年月日 ; 年 月 日 ~ 年 月 日)

外来棟 No.3

階数 No.	設 置 場 所	製造者名	種 別 容 量	型式番号	製造年	製造番号	機能点検	充填	備 考
R3F	E L V機械室	ハツタ	ABC10型3.0Kg	29-1	2025	C022030			(蓄圧)
R2F	"	ハツタ	ABC10型3.0Kg	29-1	2025	C022041			(蓄圧)
	ホール	ハツタ	ABC10型3.0Kg	29-1	2025	C022043			(蓄圧)
R1F	ホール	ハツタ	ABC10型3.0Kg	29-1	2025	C022038			(蓄圧)
	"	ハツタ	ABC10型3.0Kg	23-101	2014	18187			(蓄圧)
6 F	湯沸室前	ハツタ	ABC10型3.0Kg	23-101	2014	16319			(蓄圧)
	E L V前	ハツタ	ABC10型3.0Kg	23-101	2014	18220			(蓄圧)
	トイレ前	ハツタ	ABC10型3.0Kg	23-101	2014	18180			(蓄圧)
	事務室前	ハツタ	ABC10型3.0Kg	23-101	2014	18192			(蓄圧)
	東階段	ハツタ	ABC10型3.0Kg	23-101	2014	18200			(蓄圧)
5 F	講義室	ハツタ	ABC10型3.0Kg	23-101	2014	18230			(蓄圧)
	講義室前	ハツタ	ABC10型3.0Kg	23-101	2014	18206			(蓄圧)
	E L V前	ハツタ	ABC10型3.0Kg	23-101	2014	18229			(蓄圧)
	女子更衣室前	ハツタ	ABC10型3.0Kg	23-101	2014	18144			(蓄圧)
	湯沸室前	ハツタ	ABC10型3.0Kg	23-101	2014	18239			(蓄圧)
	図書室	ハツタ	ABC10型3.0Kg	23-101	2014	18181			(蓄圧)
4 F	事務室前	ハツタ	ABC10型3.0Kg	23-101	2014	18215			(蓄圧)
	医療事務所前	ハツタ	ABC10型3.0Kg	23-101	2014	18242			(蓄圧)
	医師更衣室前	ハツタ	ABC10型3.0Kg	23-101	2014	18185			(蓄圧)
	湯沸室	ハツタ	ABC10型3.0Kg	23-101	2014	18193			(蓄圧)
	E L V前	ハツタ	ABC10型3.0Kg	23-101	2014	18238			(蓄圧)
	医局	ハツタ	ABC10型3.0Kg	23-101	2014	18223			(蓄圧)
3 F	西屋外出入口前	ハツタ	ABC10型3.0Kg	23-101	2014	18209			(蓄圧)
	薬局倉庫前	ハツタ	ABC10型3.0Kg	23-101	2014	18216			(蓄圧)
	ELVホール (待合室)	ハツタ	ABC10型3.0Kg	23-101	2014	18178			(蓄圧)
	待合室	ハツタ	ABC10型3.0Kg	23-101	2014	17950			(蓄圧)
	女子更衣室	ハツタ	ABC10型3.0Kg	23-101	2014	16353			(蓄圧)
	臨床工学部	ハツタ	ABC10型3.0Kg	23-101	2014	18213			(蓄圧)
	東側消火栓前	ハツタ	ABC10型3.0Kg	23-101	2014	18210			(蓄圧)

消 火 器 設 置 一 覽 表

(物件コード;

外来棟 No.4

[illegible]

消 火 器 設 置 一 覽 表

(物件名；尾鷲総合病院)

(物件コード;

(点検年月日; 年 月 日 ~ 年 月 日)

外来棟 No.5

[illegible]

消 火 器 設 置 一 覽 表

(物件名；尾鷲総合病院)

(物件コード;

(点検年月日: 年 月 日 ~ 年 月 日)

宿舍 No.6

[illegible]

番 号	容 器 番 号	全 重 量	空 重 量	加圧用・ 起 動 用	点 検 年 月 日					
		(kg)	(kg)							
		(容器弁を含む)			点検時加圧用・起動用ガス重量 (kg)					
	加圧用ガス									
	容 器									
1	ボイラー室									
	38009	4.036	3.210	0.826	0.826	0.826	0.826	0.826	0.826	0.826
2	空調機械室									
	38015	4.038	3.210	0.828	0.828	0.828	0.828	0.828	0.828	0.828
3	電気室									
	38021	4.034	3.210	0.824	0.824	0.824	0.824	0.824	0.824	0.824
4	洗濯室									
	LA-29854	3.988	3.200	0.788	0.788	0.788	0.788	0.788	0.788	0.788
	クリーニング用									
	ガス容器									
1	ボイラー室									
	69813	3.517	2.880	0.637	0.637	0.637	0.637	0.637	0.637	0.637
2	空調機械室									
	69789	3.512	2.880	0.623	0.623	0.623	0.623	0.623	0.623	0.623
3	電気室									
	69661	3.488	2.860	0.628	0.628	0.628	0.628	0.628	0.628	0.628
4	洗濯室									
	LA-30821	3.459	2.900	0.559	0.559	0.559	0.559	0.559	0.559	0.559

備考 この用紙の大きさは、日本工業規格A4とすること。

誘導燈用非常電源(内蔵型)設備台帳

[illegible]

誘導燈，非常電源（內藏型）設備，台帳（外來棟全階）

名 称		尾鷲総合病院					
取 付 場 所	種 別	名 称 ・ 型 式	容量 (mAh)	電 圧 (V)	製 造 者	製 造 年	
							避難口 通路
1. 6F 西出口	○ BL	3NR-JH-LB	2300	3.6	東 芝	1999	
2. 6F 廊下西	○ BL	6N-16EB	1650	6.0	三 菱	1993	
3. 6F 廊下階段前	○ BL	FA203i2	700	Q.4	パナソニック	2013	
4. 6F 廊下待合前西	○ BL	FA203i2	700	Q.4	パナソニック	2014	
5. 6F 廊下待合前東	○ BL	6N-16EB	1650	6.0	三 菱	1993	
6. 6F 廊下東	○ A	12N-16AA	1650	12.0	三 菱	1999	
7. 5F 図書室東	○ BL	FK646	2500	3.6	松 下	1996	
8. 5F 図書室西	○ BL	FK646	2500	3.6	松 下	1996	
キセノン		FK646	2500	3.6	松 下	2005	
9. 5F 図書室南	○ BL	FK646	2500	3.6	松 下	2005	
キセノン		FK646	2500	3.6	松 下	1996	
10. 5F 階段	○ BL	FK646	2500	3.6	松 下	2005	
キセノン		FK646	2500	3.6	松 下	1996	
11. 5F 廊下壁	○ C	FK381	2000	2.4	松 下	1996	
12. 5F 廊下西中	○ BL	FK646	2500	3.6	松 下	1996	
13. 5F 廊下西右	○ BL	FK646	2500	3.6	松 下	1996	
キセノン		FK646	2500	3.6	松 下	1996	
14. 5F 廊下西左	○ BL	FK646	2500	3.6	松 下	1996	
15. 5F 読書室	○ BL	FK646	2500	3.6	松 下	1996	
キセノン		FK646	2500	3.6	パナソニック	2009	
16. 4F 西出口	○ BL	FK646	2500	3.6	松 下	2005	
キセノン		FK646	2500	3.6	松 下	1996	
17. 4F 廊下西左	○ BL	FK646	2500	3.6	松 下	1996	
18. 4F 廊下西中	○ BL	FK646	2500	3.6	松 下	1996	
19. 4F 廊下西右	○ BL	FK646	2500	3.6	松 下	2005	
キセノン		FK646	2500	3.6	松 下	2005	
20. 4F 廊下中間	○ BL	FK646	2500	3.6	松 下	1996	
21. 4F 東側階段前	○ BL	FK646	2500	3.6	松 下	1996	
キセノン		FK646	2500	3.6	松 下	1996	
22. 4F 庭局	○ BL	FK646	2500	3.6	松 下	1996	
キセノン		FK646	2500	3.6	松 下	2005	

誘導灯用非常電源 (内蔵型) 設備台帳

名 称	取 付 場 所	尾鷲総合病院				容量 (mAh)	電圧 (V)	製造者	製造年
		種 別	避難口	通 路	名 称 ・ 型 式				
46. 2F 中央処置室前南		○ BL			FK646	2500	3.6	松下	2005
47. 2F 中央処置室前北		○ BL			FK646	2500	3.6	松下	1996
48. 2F 皮膚科横		○ BL			FK646	2500	3.6	松下	1997
	キセノン				FK646	2500	3.6	松下	2005
49. 2F 放射線科前(キセノン)		○ BL			FK646	2500	3.6	松下	1997
50. 2F 心電図横					FK646	2500	3.6	松下	1997
51. 2F 生化学検査室西出口		○ C			FA10219	600	3.6	松下	2005
52. 2F 生化学検査室中		○ C			FA10322CIE1	700	2.4V パナソニック	2024	
53. 2F 生化学検査室東出口		○ C			FA10219	600	3.6	松下	2005
54. 2F 西側非常出口		○ C			FA10219	600	3.6	松下	2005
55. 1F 東側機械室出口		○ A			12N-16AA	1650	12.0	三菱	1995
56. 1F 廊下中(リニアック前)		○ BL			FK646	2500	3.6	松下	2005
57. 1F リニアック室入口①		○ BL			FK646	2500	3.6	松下	1997
58. 1F リニアック室入口②		○ BL			3NR-CH-1E	2300	3.6	東芝	1998
59. 1F リニアック室内		○ BL			3NR-CH-1E	2300	3.6	東芝	1998
60. 1F エレベーター前(売店側)		○ BL			FK646	2500	3.6	松下	2005
61. 1F リハビリ前		○ BL			FK646	2500	3.6	松下	1997
62. 1F 売店横出口		○ BL			FK646	2500	3.6	松下	2005
	キセノン				FK646	2500	3.6	松下	1997
63. 1F リハビリ入口		○ BL			FK646	2500	3.6	松下	1997
64. 1F リハビリ内中		○ BL			FK646	2500	3.6	松下	1997
65. 1F リハビリ内南		○ BL			FK646	2500	3.6	松下	1997
	キセノン				FK646	2500	3.6	松下	2005
66. 小児クリニック母親教室前		○ 中			FK646	2500	3.6	松下	1997
67. 女子控室前		○ BL			FK646	2500	3.6	松下	1997
68. 西側出口		○ BL			FK646	2500	3.6	松下	1997
	キセノン				FK646	2500	3.6	松下	2005
69. 2Fへの階段前		○ BL			FA20331	1300	7.2V パナソニック	2021	
	キセノン				FK646	2500	3.6	松下	2005

別記様式第16

No.2

誘導灯用非常電源 (内蔵型) 設備台帳 (外来棟 全階)

名 称	取 付 場 所	尾鷲総合病院				容量 (mAh)	電圧 (V)	製造者	製造年
		種 別	避難口	通 路	名 称 ・ 型 式				
23. 3F 洗濯室・更衣室		○ BL			FK646	2500	3.6	パナソニック	2009
	キセノン				FBK-2060/20V	700	2.4	東芝	2016
24. 3F 洗濯室・更衣室		○ BL			FK646	2500	3.6	松下	1996
25. 3F 洗濯室・更衣室(非常階段)		○ BL			FK646	2500	3.6	松下	1996
	キセノン				FK646	2500	3.6	松下	1996
26. 3F 東階段		○ BL			FK646	2500	3.6	松下	1996
	キセノン				FK646	2500	3.6	パナソニック	2009
27. 3F 廊下中間		○ BL			FK646	2500	3.6	松下	1996
28. 3F 廊下西中		○ BL			FK646	2500	3.6	松下	1996
29. 3F 廊下西右		○ BL			FK646	2500	3.6	松下	2005
	キセノン				FK646	2500	3.6	松下	2005
30. 3F 廊下西左		○ BL			FK646	2500	3.6	松下	1996
31. 3F 西出口		○ BL			FK646	2500	3.6	松下	2005
	キセノン				FK646	2500	3.6	松下	2005
32. 2F 玄関		○ BL			FK646	2500	3.6	松下	1997
	キセノン				FK646	2500	3.6	松下	1997
33. 2F 婦エレベーター前(くぐり戸)		○ BL			FK646	2500	3.6	松下	1997
	キセノン				FK646	2500	3.6	松下	1997
34. 2F 中央トイレ西		○ BL			FK646	2500	3.6	松下	1997
35. 2F 中央トイレ東		○ BL			FK646	2500	3.6	松下	2005
36. 2F 渡り廊下(休憩室前)		○ BL			FK646	2500	3.6	松下	1997
37. 2F 救急室前		○ BL			FK646	2500	3.6	松下	2005
38. 2F 点滴治療室(トイレ前)		○ BL			FK646	2500	3.6	松下	1997
39. 2F 内科前		○ BL			FK646	2500	3.6	松下	1997
40. 2F 神経内科前		○ BL			FK646	2500	3.6	松下	1997
41. 2F 整形外科前		○ BL			FK646	2500	3.6	パナソニック	2009
42. 2F 外科前		○ BL			FK646	2500	3.6	パナソニック	2009
43. 2F ロビー中(会計前)		○ BL			FK646	2500	3.6	松下	1997
44. 2F 外科 廊下壁		○ C			FK381	2000	2.4	松下	1997
45. 2F 点滴治療室(通路)		○ C			FK381	2000	2.4	松下	1997

誘導灯用非常電源 (内蔵型) 設備台帳 (新館 全階)

名 称	尾鷲総合病院				電圧 (V)	容量 (mAh)	製造者	製造年
	取 付 場 所	種 別	名称・型式	容量 (mAh)				
1. 7F 西側出口	キセノン	○ BL	FK646	2500	3.6	松下	2005	1996
2. 7F 716号室左			FK646	2500	3.6	松下	2005	1996
3. 7F ナースステーション前		○ C	FK381	2000	2.4	松下	1996	1996
4. 7F 715号室壁		○ BL	FK646	2500	3.6	松下	1996	1996
5. 7F 東側出口	キセノン	○ BL	FK646	2500	3.6	松下	1996	1996
6. 7F 708号室壁		○ C	FK381	2000	2.4	松下	2004	1996
7. 7F 703号室前		○ BL	FK646	2500	3.6	松下	1996	1996
8. 7F 階段入口	キセノン	○ BL	FA20331	1300	7.2	パナソニック	2022	1996
9. 6F 西出口		○ BL	FK646	2500	3.6	松下	1996	1996
10. 6F 621号室右壁	キセノン		FK646	2500	3.6	松下	1996	1996
11. 6F ナースステーション前		○ C	FK381	2000	2.4	松下	1996	1996
12. 6F 619号室右		○ BL	FK646	2500	3.6	松下	1996	1996
13. 6F 東出口	キセノン	○ BL	FK646	2500	3.6	松下	1996	1996
14. 6F 607号室前壁		○ C	FK381	2000	2.4	松下	1996	1996
15. 6F ナースステーション横		○ BL	FK646	2500	3.6	松下	1996	1996
16. 6F 階段入口	キセノン	○ BL	FK646	2500	3.6	松下	1996	1996
17. 5F 西出口		○ BL	FK646	2500	3.6	松下	1996	1996
18. 5F 談話室右壁	キセノン		FK381	2000	2.4	松下	1996	1996
19. 5F ナースステーション前		○ BL	FK646	2500	3.6	松下	1996	1996
20. 5F 517号室右壁		○ C	FK381	2000	2.4	松下	2009	1996
21. 5F 東側出口	キセノン	○ BL	FK646	2500	3.6	松下	1996	1996
22. 5F 507号室前壁		○ C	FK381	2000	2.4	パナソニック	2009	1996

誘導灯用非常電源 (内蔵型) 設備台帳 (新館 全階)

名 称	尾鷲総合病院				電圧 (V)	容量 (mAh)	製造者	製造年
	取 付 場 所	種 別	名称・型式	容量 (mAh)				
23. 5F 502号室前		○ BL	FK646	2500	3.6	松下	1996	1996
24. 5F 階段入口	キセノン	○ BL	FK646	2500	3.6	松下	1996	1996
25. 4F 西出口		○ BL	FK646	2500	3.6	松下	2009	1996
26. 4F 談話室横壁	キセノン		FK646	2500	3.6	パナソニック	2009	1996
27. 4F ナースステーション前		○ C	FK381	2000	2.4	松下	1996	1996
28. 4F 417号室右壁		○ BL	FK646	2500	3.6	松下	1996	1996
29. 4F 東側出口	キセノン	○ BL	FK381	2000	2.4	松下	1996	1996
30. 4F 408号室右壁			FK646	2500	3.6	松下	1996	1996
31. 4F 402号室前		○ C	FK381	2000	2.4	松下	2004	1996
32. 4F 階段入口	キセノン	○ BL	FK646	2500	3.6	松下	1996	1996
33. 4F 渡り廊下		○ BL	FA20330K	66	3.3	パナソニック	2017	1996
34. 3F 西側出口	キセノン	○ BL	FK646	2500	3.6	松下	1996	1996
35. 3F 談話室前壁		○ C	FK381	2000	2.4	松下	2004	1996
36. 3F ナースステーション前		○ BL	FK646	2500	3.6	松下	1996	1996
37. 3F 317号室右壁		○ C	FK381	2000	2.4	松下	1996	1996
38. 3F 東側出口	キセノン	○ BL	FK646	2500	3.6	松下	1996	1996
39. 3F 308号室前壁		○ C	FK381	2000	2.4	松下	1996	1996
40. 3F 305号室前		○ BL	FK646	2500	3.6	松下	1996	1996
41. 3F 階段入口	キセノン	○ BL	FK646	2500	3.6	松下	1996	1996
42. 3F 渡り廊下			FK646	2500	3.6	松下	1996	1996
43. 2F 東側出口		○ BL	FK646	2500	3.6	松下	1996	1996
44. 2F X線テレビ室前壁		○ C	FK381	2000	2.4	松下	1996	1996
45. 2F CTカメラ室前(くぐり戸)	キセノン	○ BL	FK646	2500	3.6	松下	1996	1996

別記様式第16

式第16

取付場所	名称	尾鷲総合病院		容量 (mAh)	電圧 (V)	製造者	製造年
		種類	通口				
46. 2F 階段入口	キセノン	○ BL		FK646	2500	松下	1996
47. 2F 超音波室前 (X線前)				FK646	2500	松下	1996
48. 2F アンギオ室前	キセノン	○ BL	○ C	FK381	1200	松下	1996
49. 2F 撮影室①前 (<リウ)				FK646	2500	松下	1996
50. 2F エレベーター右連絡	キセノン		○ BL	FK646	2500	松下	1996
51. 2F シンチカメラ室前			○ BL	FK646	2500	松下	1996
52. 2F アンギオ室外出口	キセノン	○ BL		FK646	2500	松下	2005
53. 2F アンギオ室外		○ BL	○ BL	FK646	2500	松下	1996
54. 2F レントゲン受付室	キセノン	○ BL		FK646	2500	松下	1996
55. 2F レントゲン室奥東出口		○ BL		FK646	2500	松下	1996
56. 2F 手術室南廊下	キセノン	○ BL		FK646	2500	松下	1996
57. 2F 中央手術室入口① (階段側)		○ BL		FK646	2500	松下	1996
58. 2F 中央手術室入口②	キセノン	○ BL		FK646	2500	松下	1996
59. 2F 中央手術室入口③		○ BL		FK646	2500	松下	1996
60. 2F 手術室廊下北壁	キセノン		○ C	FK381	2000	松下	1995
61. 2F 手術室廊下西北壁			○ C	FK381	2000	松下	1995
62. 2F 手術室廊下西南壁	キセノン		○ C	FK381	2000	松下	1996
63. 2F 手術室廊下西側中央出口		○ BL		FK646	2500	松下	1996
64. 1F 階段入口	キセノン	○ BL		FK646	2500	松下	1996
65. 1F 機械室入口				FK646	2500	松下	1996
66. 1F エレベーター前右①	キセノン		○ BL	FK646	2500	松下	1996
67. 1F エレベーター前右②			○ BL	FK646	2500	松下	1996
68. 1F トイレ横壁	キセノン			FK646	2500	松下	1996
69. 1F 西側入口 (救急受付室横)		○ BL	○ C	FK381	2000	松下	2001
70. 1F 厨房入口	キセノン			FK646	2500	松下	1996
		○ BL		FK646	2500	松下	1996

25


誘導燈用非常電源(內藏型)設備台帳(新館全階)

[illegible]

ガス漏れ火災警報設備 (一覧)

警 戒 区 域		ガス漏れ検知器	検知区域警報装置	ガス漏れ表示灯	音声警報装置のスピーカー	点検結果	措 置 内 容
番号 No.	名 称						
1	新館1階 厨房1	1	1			○	(2501-1)
2	新館1階 厨房2	1	1			○	(2501-2)
3	新館1階 厨房3	1	1			○	(2501-3)
4	新館1階 厨房4	1	1			○	(2501-4)
5	新館1階 厨房5	1	1			○	(2501-5)
合 計		5	5				
備 考							


備考 1 この用紙の大きさは、日本工業規格 A 4 とすること。
2 点検結果欄は、正常の場合は○印、不良の場合は×印を記入し、不良内容欄にその内容を措置欄に記入すること。
3 受信機の表示番号毎に個数を記入すること。

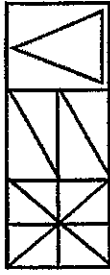

複合盤

ⓑ

電鈴

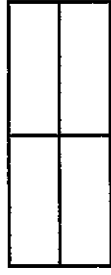

表示機



表示灯



機器收納箱


ⓑ

発信機




機器收納箱

本館棟

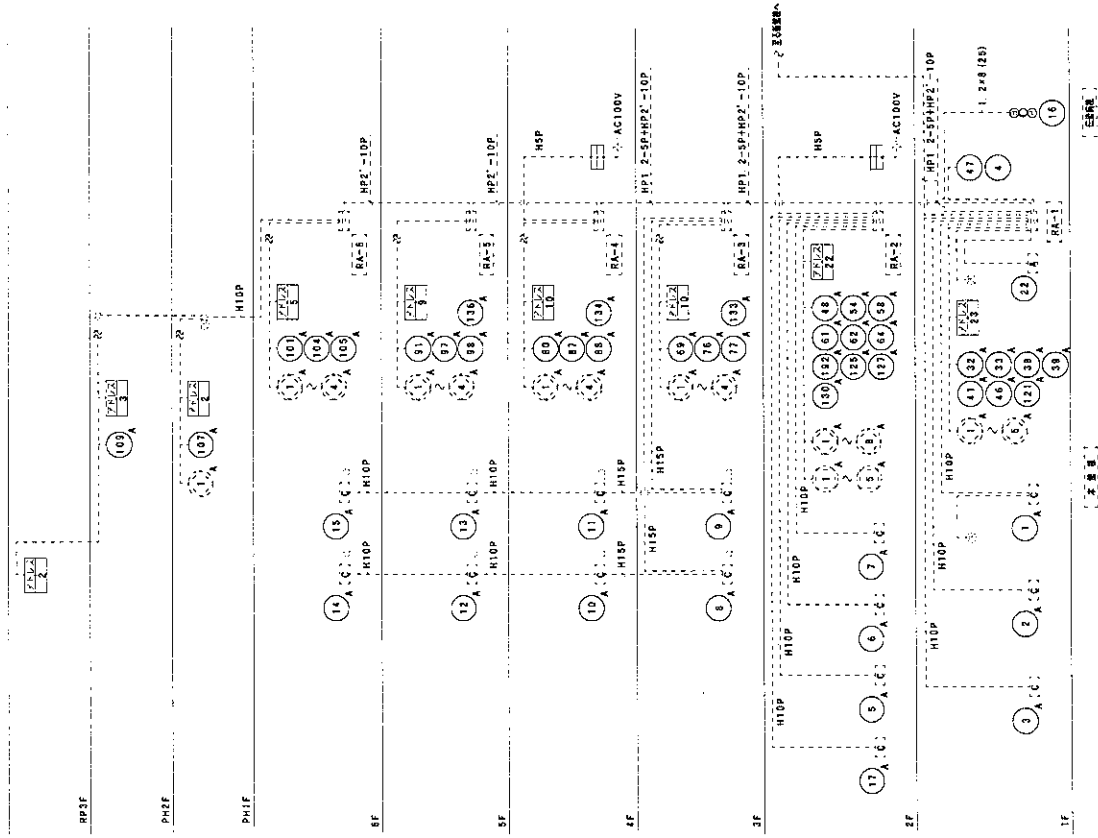

設備系統図

新館棟

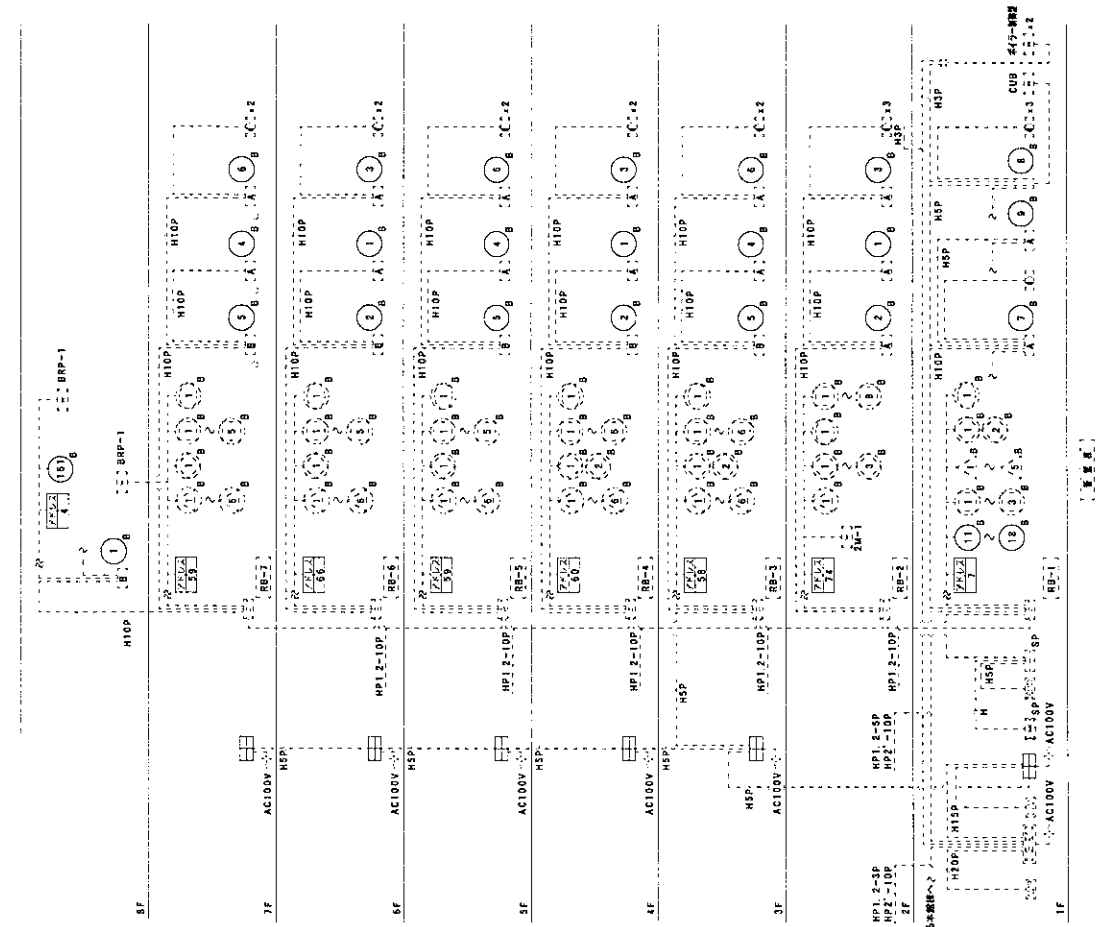

設備系統図

尾鷲総合病院

工事名 自動火災報知設備更新工事

図面名 本館棟・新館棟 系統図


縮尺 NNN


図面番号 04

2020-04-21

尾崎総合病院

1階平面図 S-1/300

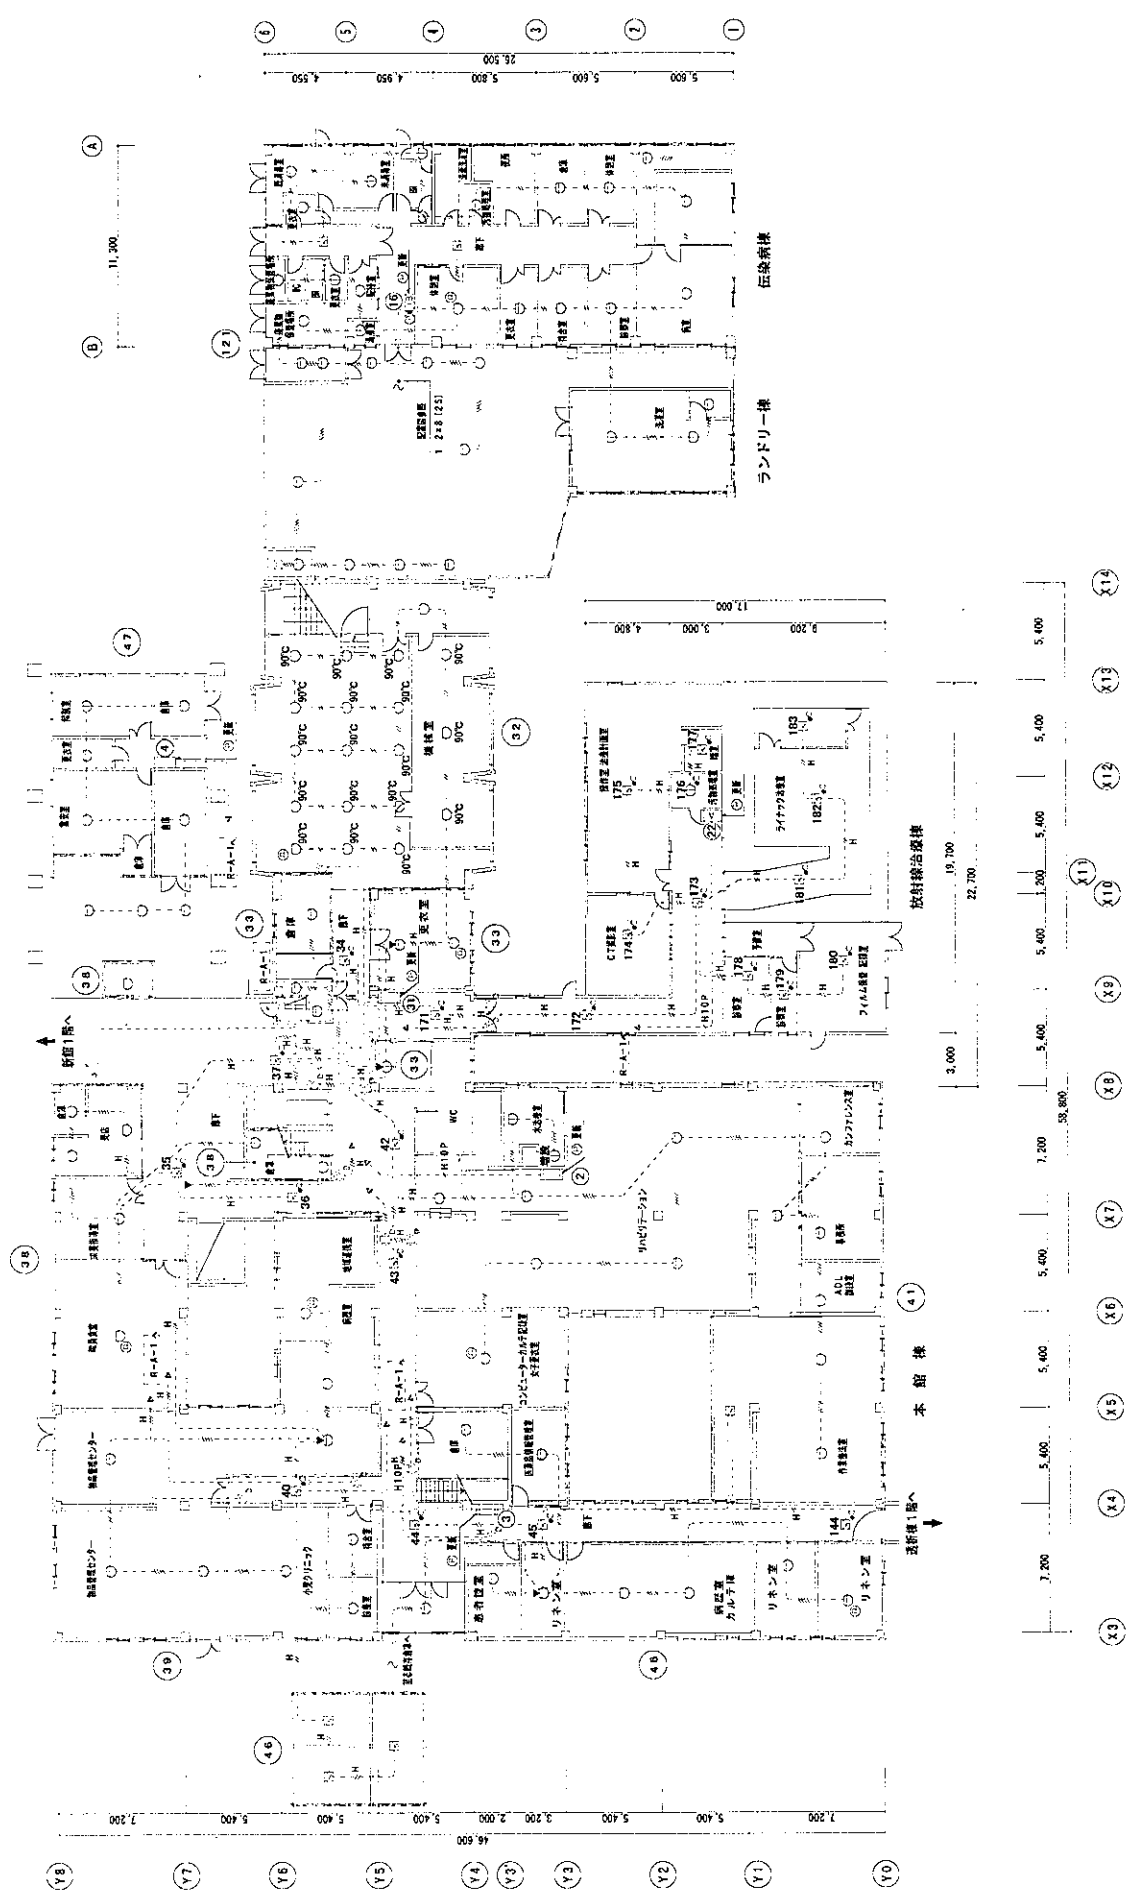

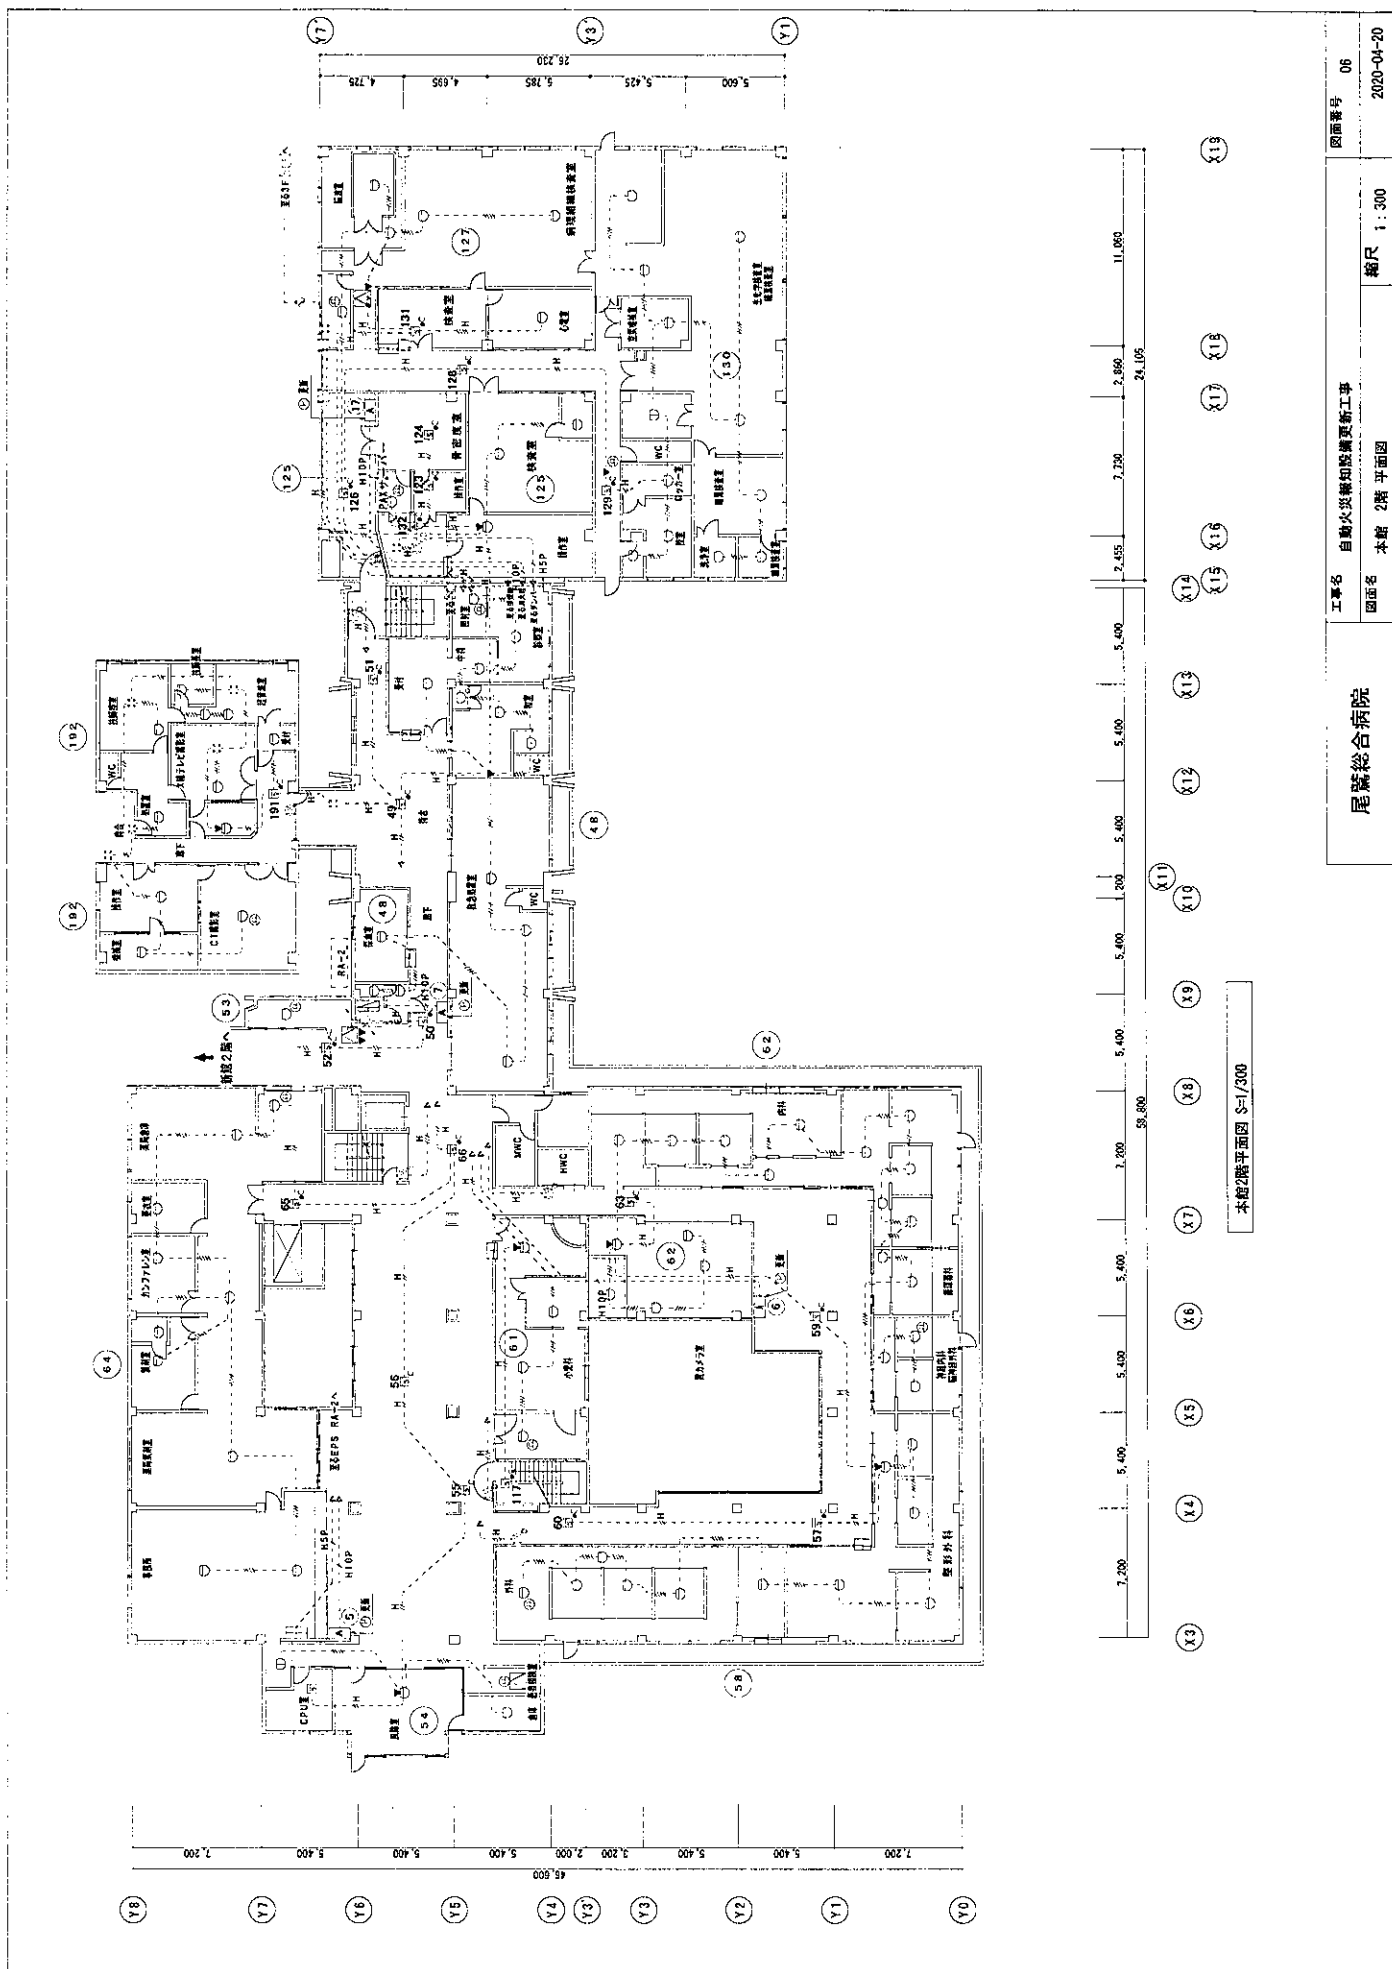

図面番号 06	工事名 自衛火災報知設備更新工事	図面名 本館 2階 平面図
	縮尺 1 : 300	2020-04-20

尾崎総合病院

自衛火災報知設備更新工事





本館 2階 平面図

縮尺 1 : 300

図面番号

06


2020-04-20

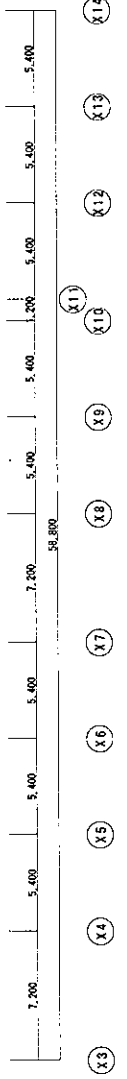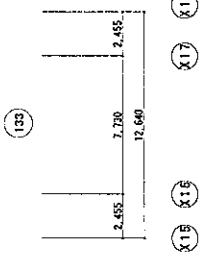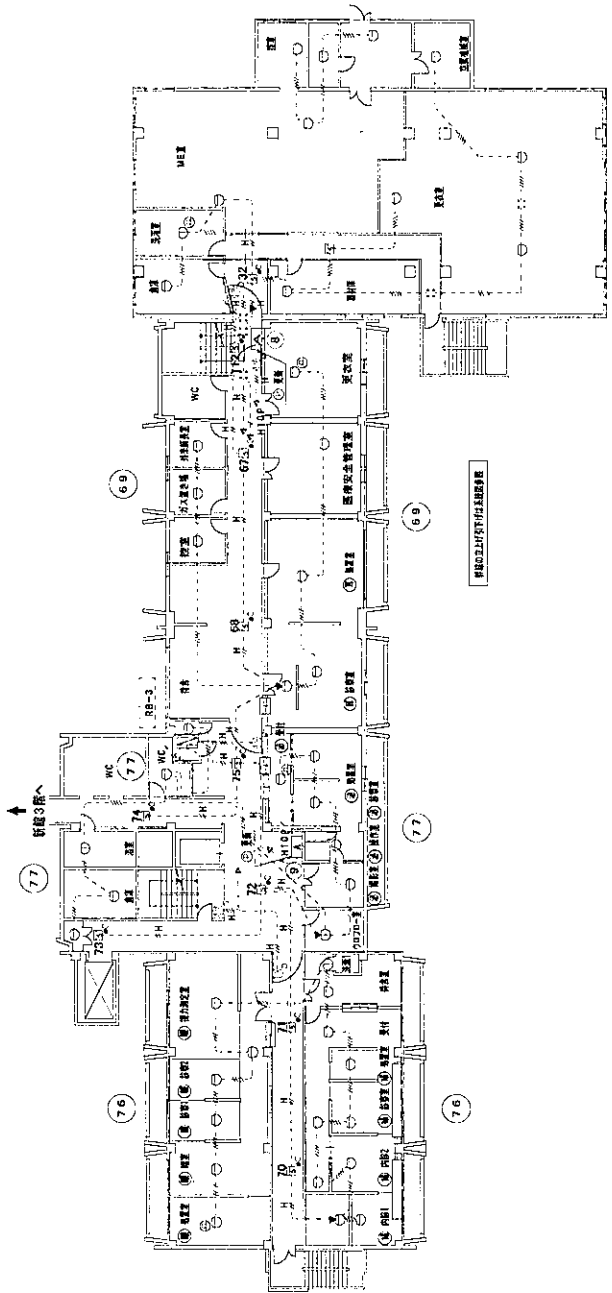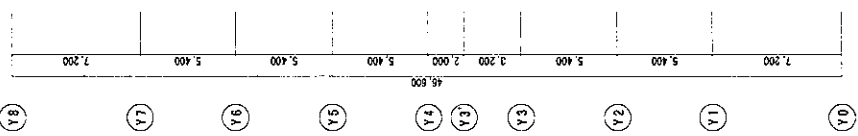

本館3階平面図 S=1/300

図面番号	08
工事名	自動火災報知設備更新工事
図面名	本館3階 平面図
縮尺	1 : 300
図面番号	08
工事名	自動火災報知設備更新工事
図面名	本館3階 平面図
縮尺	1 : 300
図面番号	2020-04-20

尾鷲総合病院

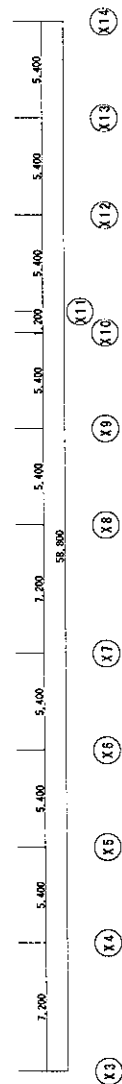



尾鷲総合病院

工事名



縮尺 1 : 300

60
号餐重图

2020-04-20

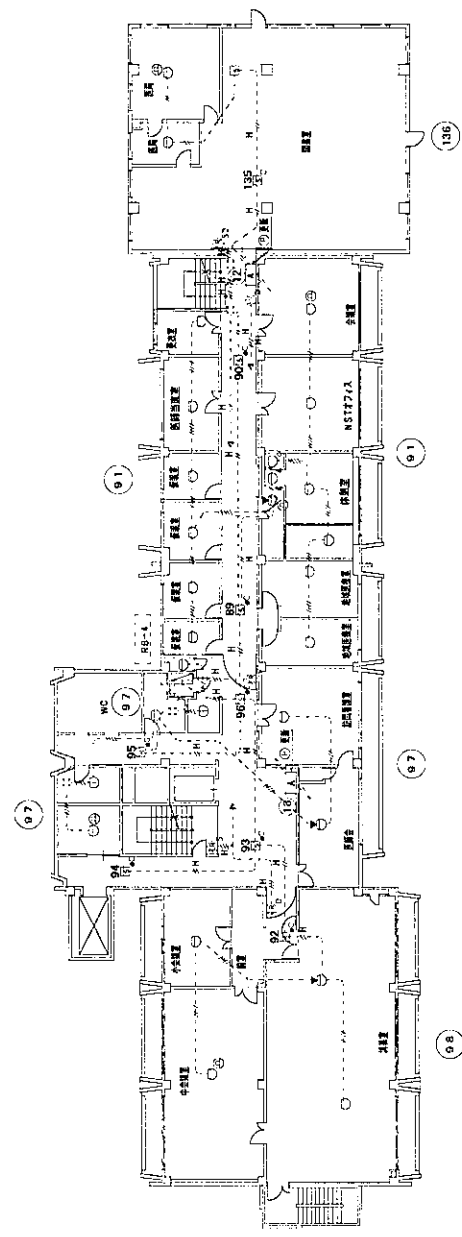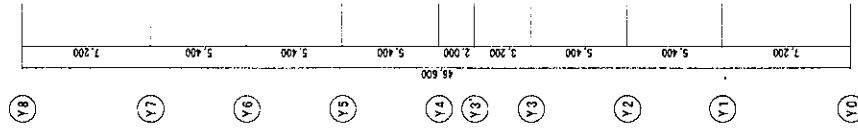



単位の上の数字は床高を示す

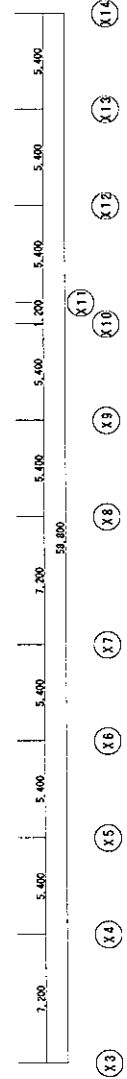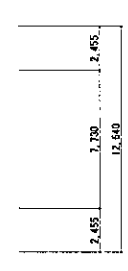


本館5階平面図 S=1/300

工事名 図面名	自動火災報知設備更新工事 本館5階 平面図
図面番号 縮尺	10 1:300

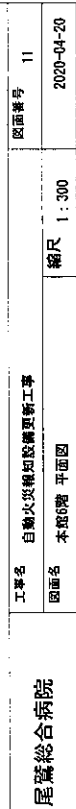


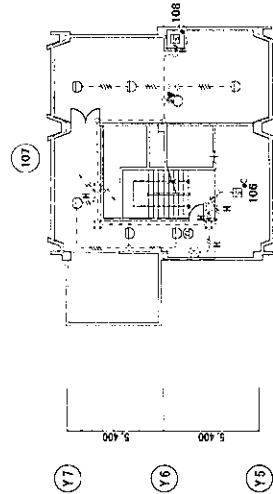

本館PH1 1階平面図 S=1/300

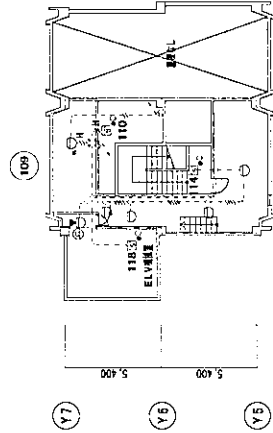


本館PH2 2階平面図 S=1/300

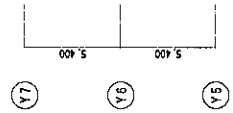

本館PH3 3階平面図 S=1/300

建築図上・作図・付録・建築計画

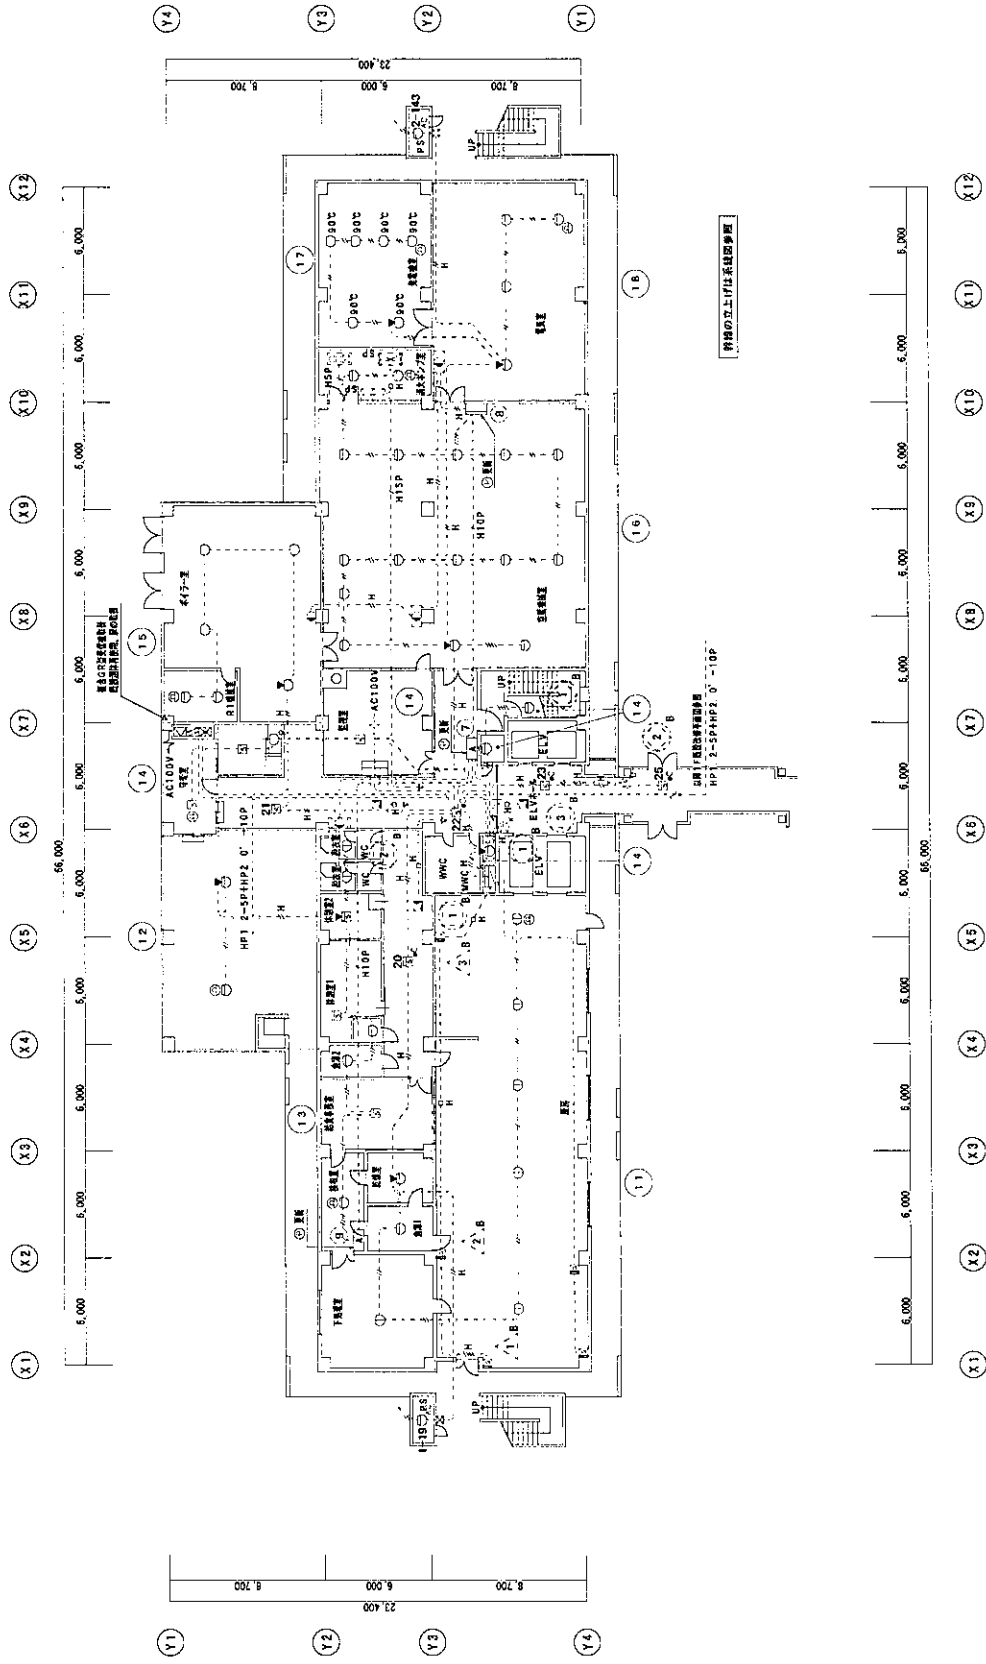

新館1階平面図 S=1/200


尾崎総合病院

工事名 自動火災報知設備更新工事
図面名 新館1階 平面図

縮尺 1:300


図面番号 13

2020-04-20

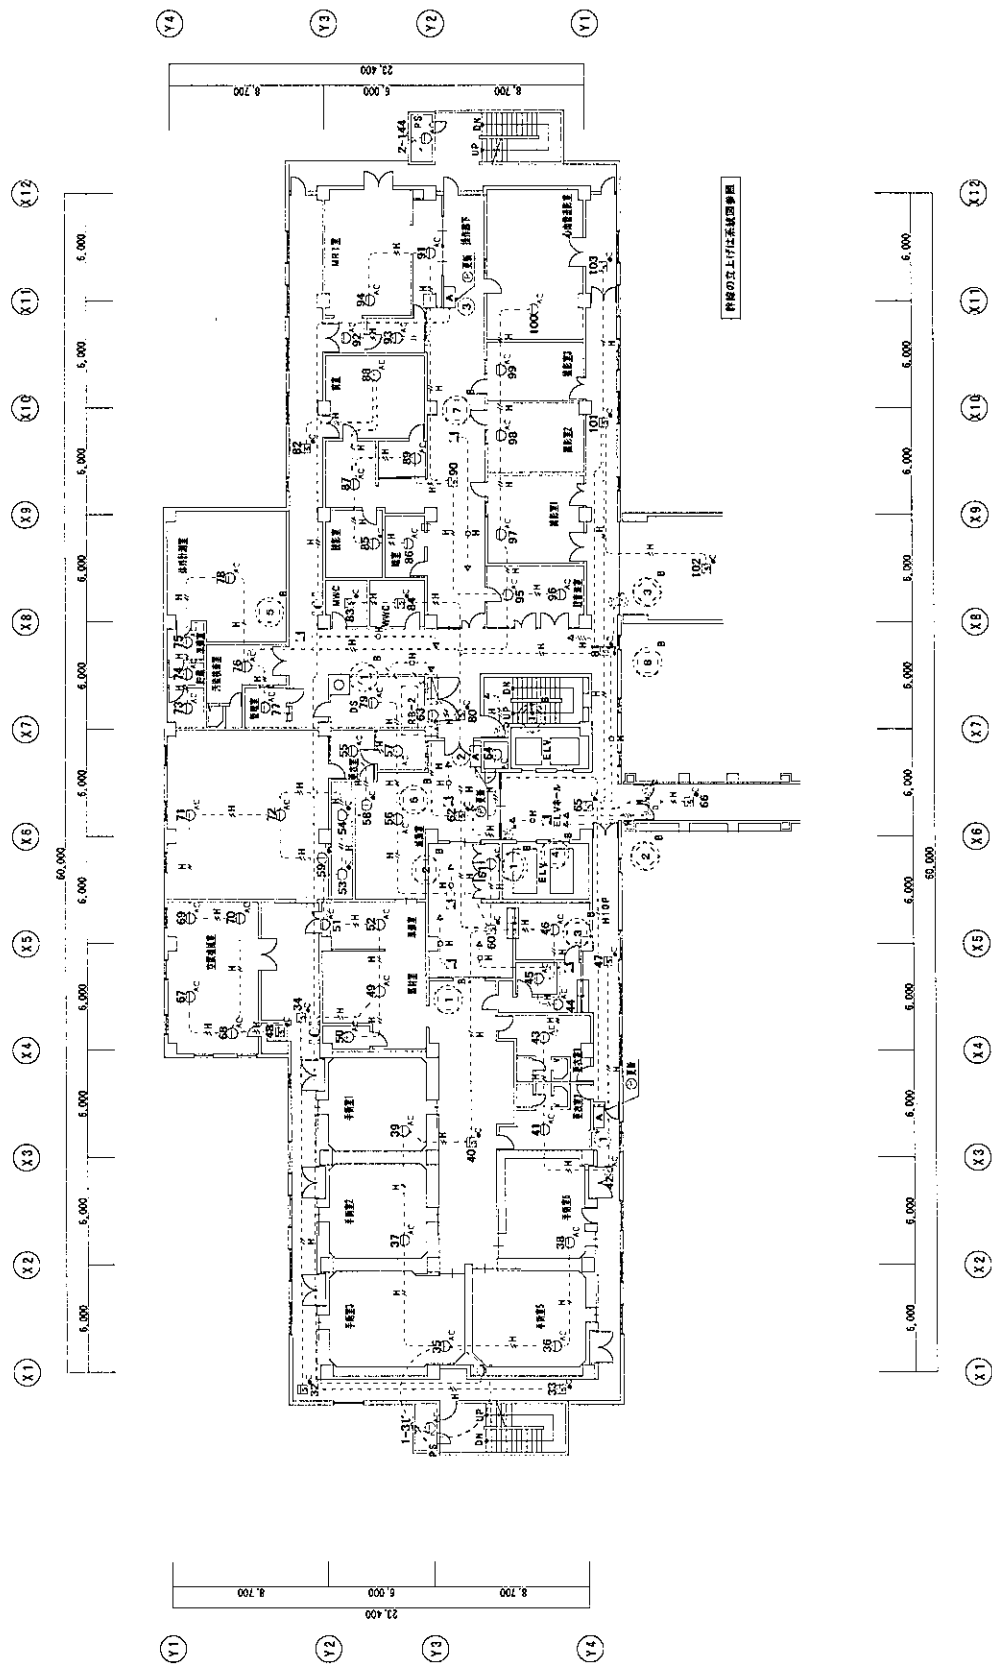

新館2階平面図 S=1/200


工事名 自動火災報知設備更新工事	図面番号 14
図面名 新館2階 平面図	縮尺 1 : 300
尾鷲総合病院	2020-04-20

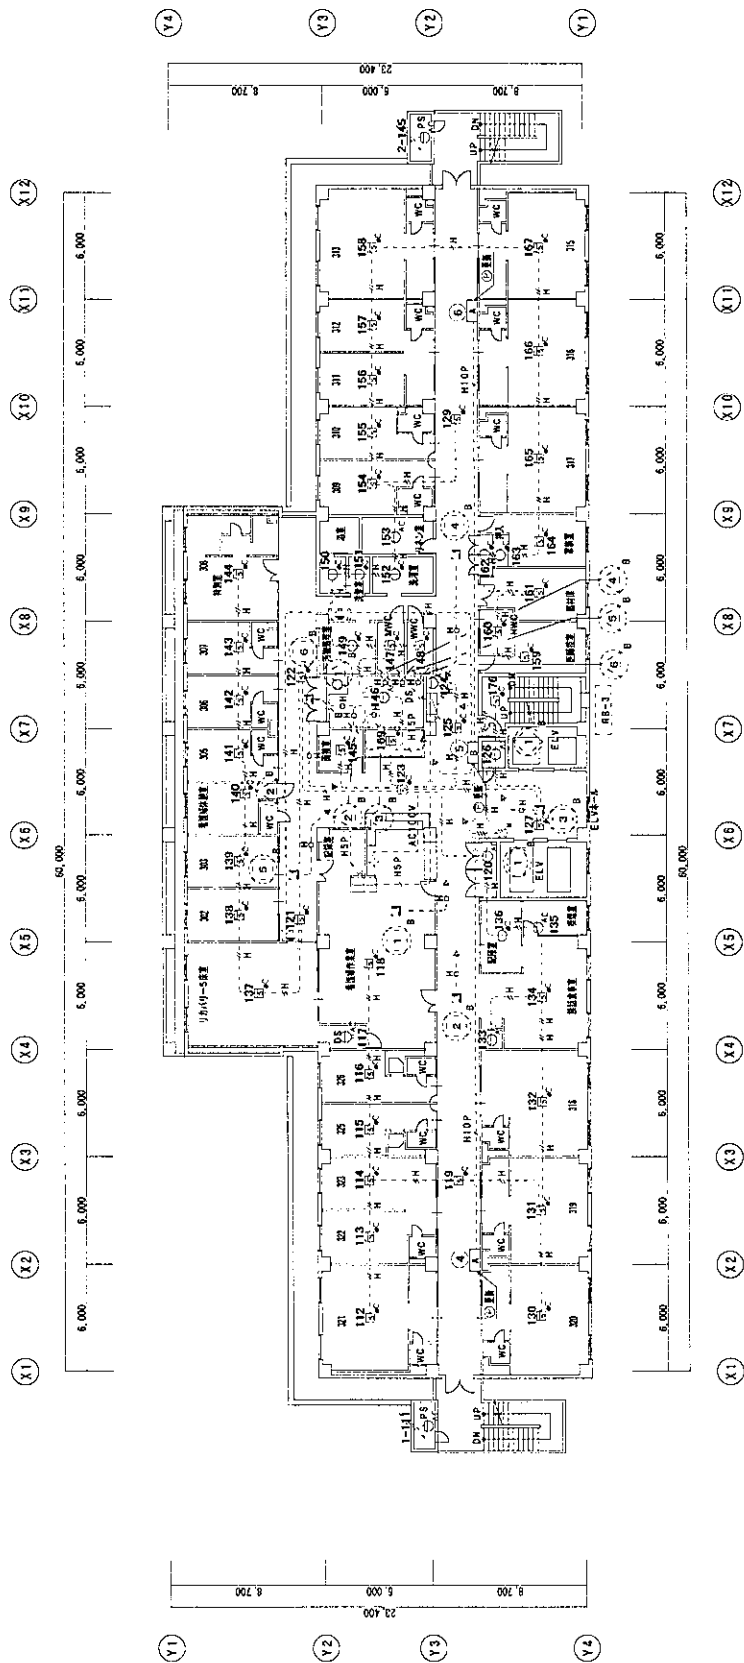

新築3階平面図 S=1/200

新築の立上りは系統図参照

尾鷲総合病院	工事名	自動火災報知設備更新工事	図面番号	15
	図面名	新築3階 平面図	縮尺	1:300
			2020-04-20	

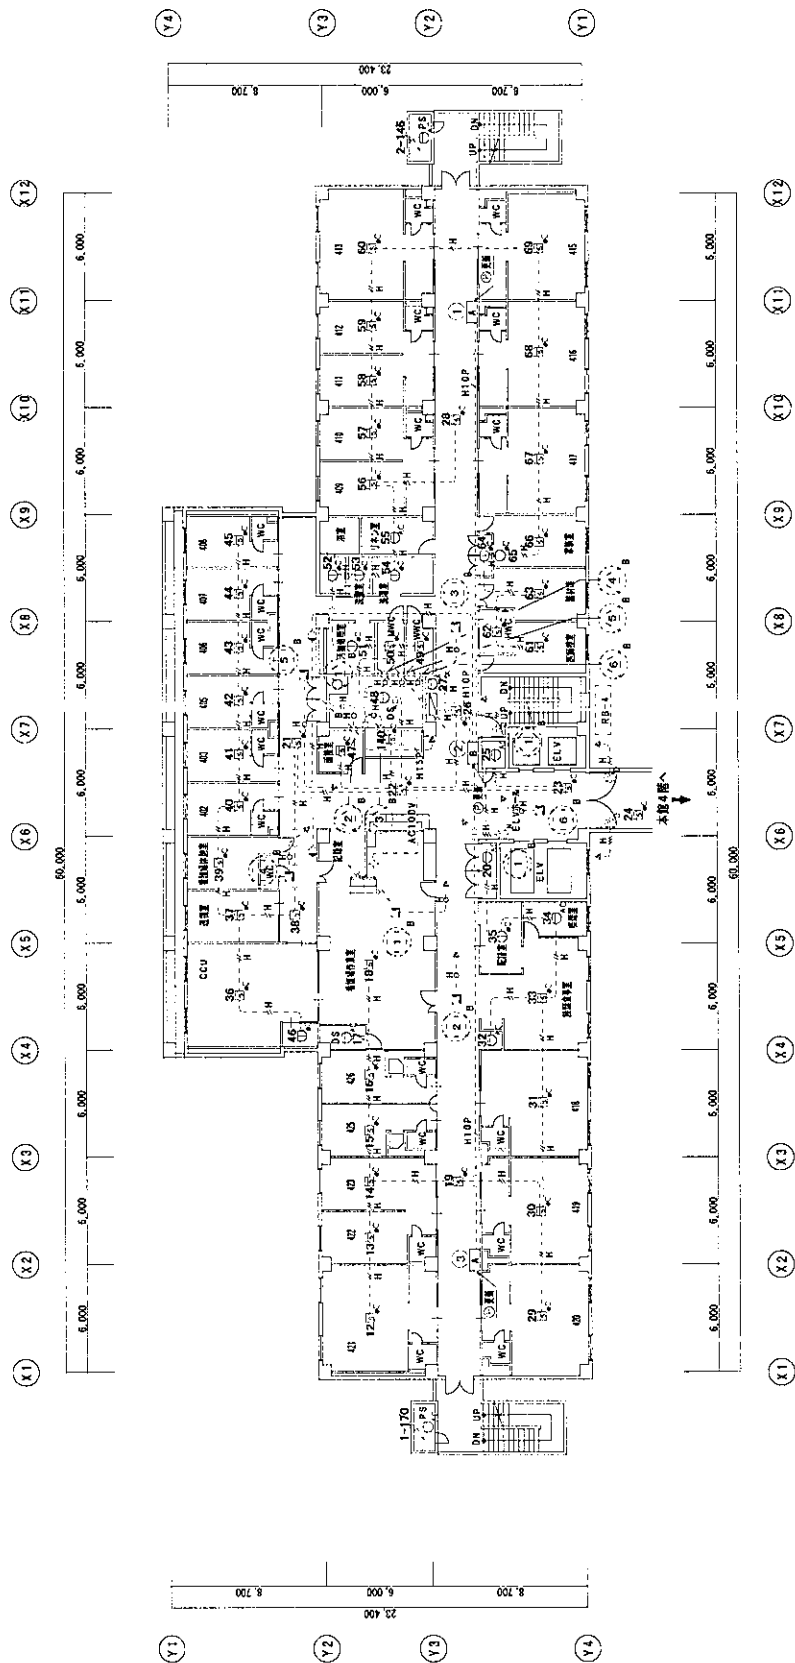

新館の上は本館に接続

新館4階平面図 S=1/200


- 今回増設機器
- 今回取替機器
- 既存機器

尾鷲総合病院

工事名 自動火災報知設備更新工事
図面名 新館4階 平面図

縮尺 1:300

図面番号 16
2020-04-20

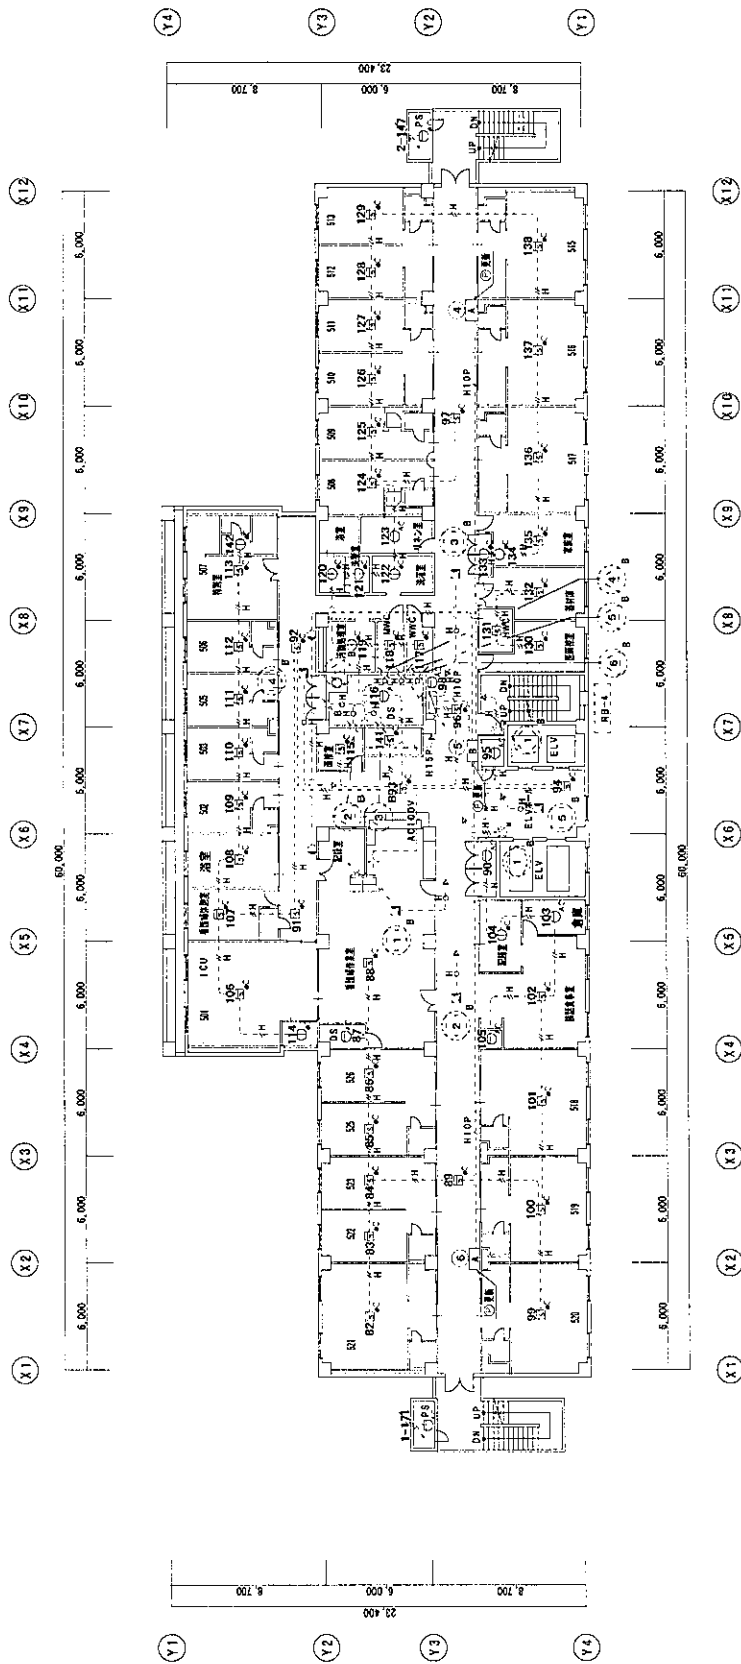

新館5階平面図 S=1/200


尾鷲総合病院

工事名 自動火災報知設備更新工事
図面名 新館5階 平面図

縮尺 1:300

図面番号 17


2020-04-20

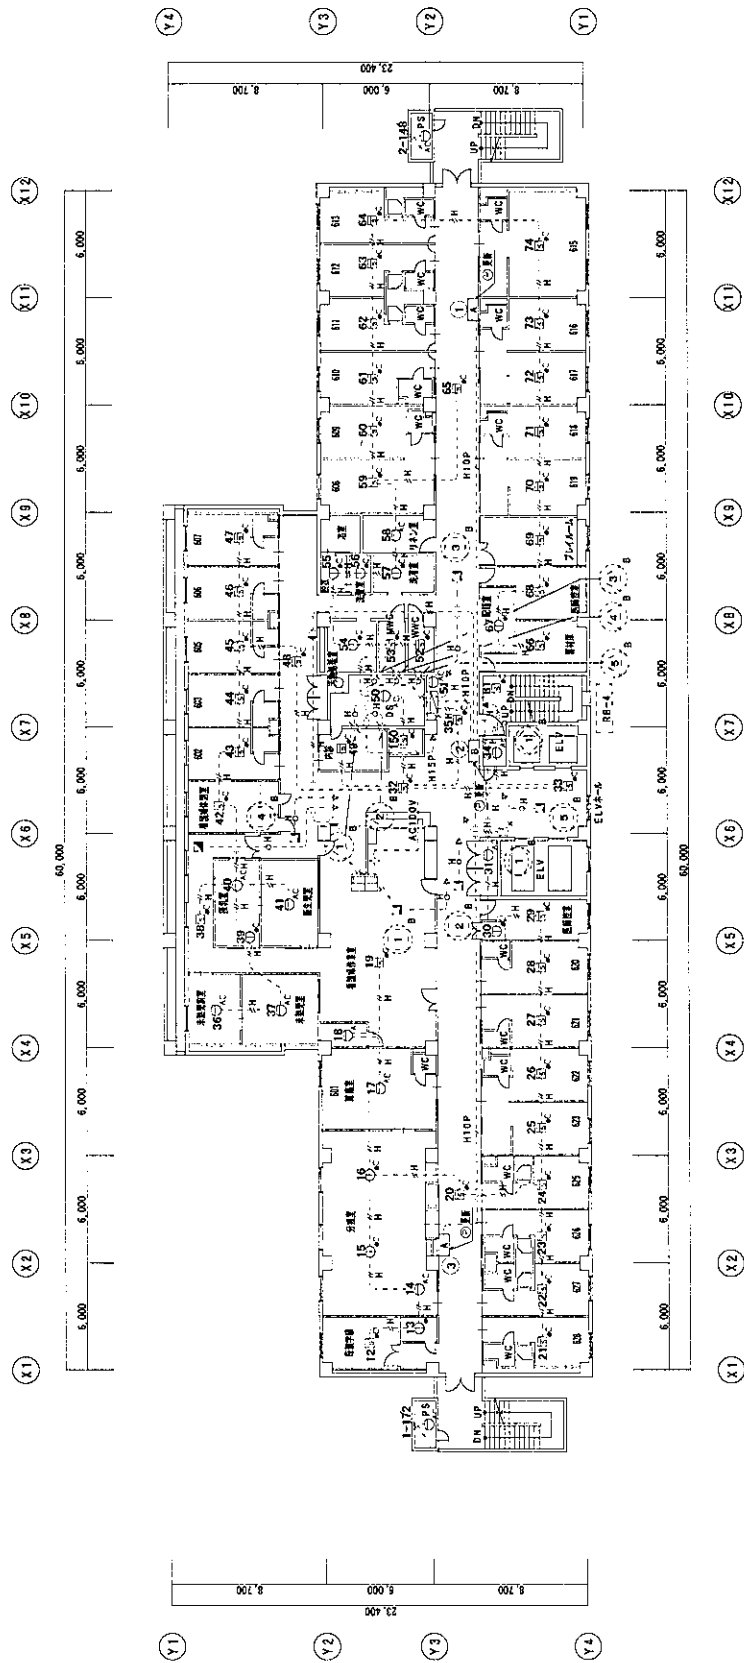

耐震の工上は系統図参照

新館6階平面図 S=1/200


図面番号	18
工事名	自動火災報知設備更新工事
図面名	新館6階 平面図
縮尺	1:300
図面番号	2020-04-20

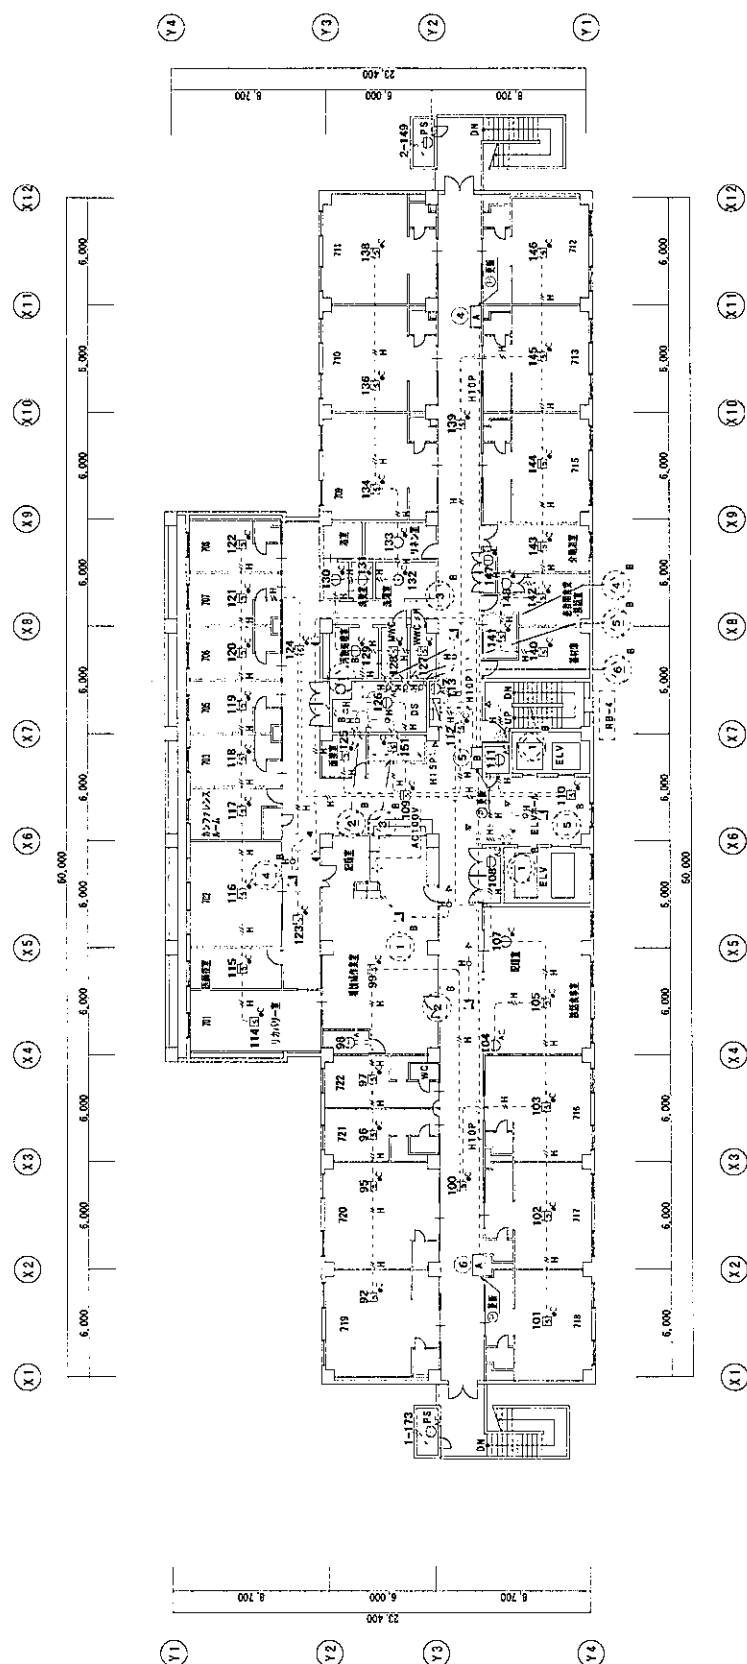

新館の立上げは基礎工事

新館7階平面図 S=1/200



工事名 自動火災報知設備更新工事	図面番号 新館7階 平面図
縮尺 1 : 300	図面番号 19

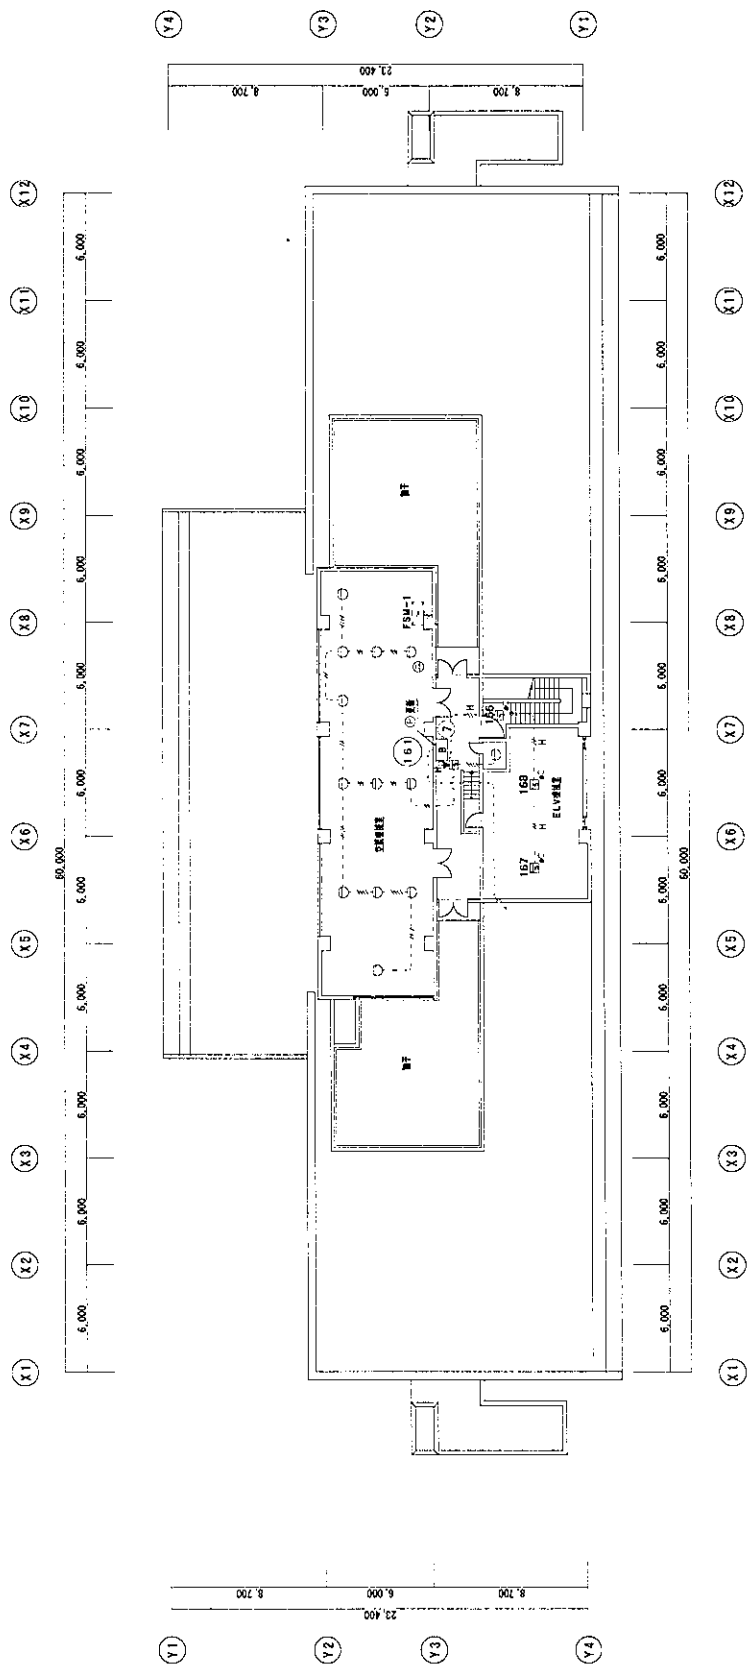


新館の立上げは系統図参照



新館8階平面図 S-1/200


尾鷲総合病院		図面番号	20
工事名	自動火災報知設備更新工事	縮尺	1:300
図面名	新館8階 平面図	2020-04-20	

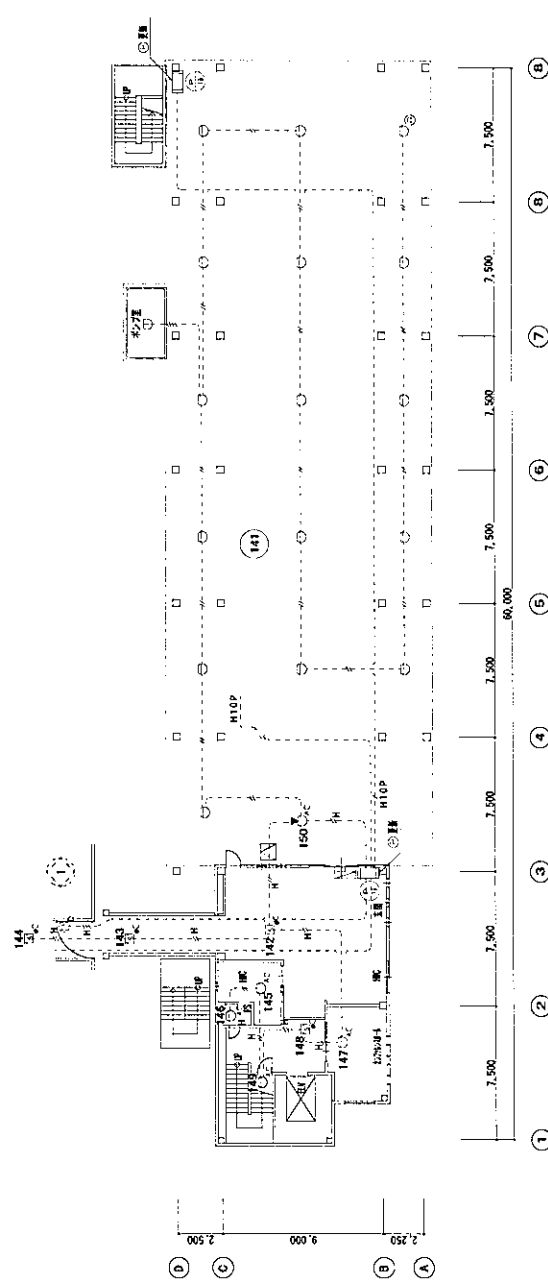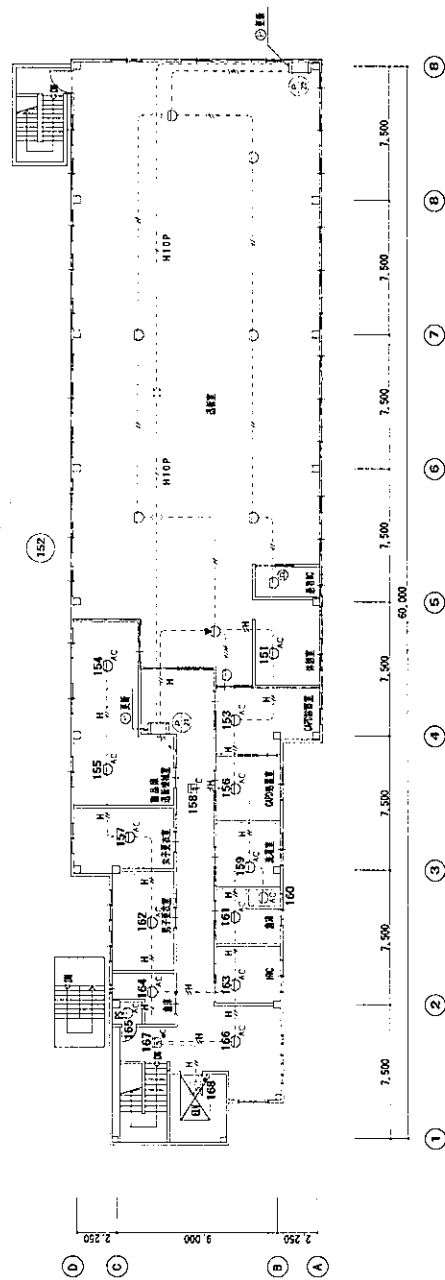

号	名	種	型	番	備	考
1	中	機	器	番	(機設)	
2	中	機	器	番	(機設)	感知機ベースに取付
3	中	機	器	番	(機設)	感知機内蔵 P-16、取付
4	P	型	照	明	1機、アドレナサル受機	
5	光	火	災	警	(機設) AC24V、LED、水消滅用は式式	
6	光	火	災	警	(機設) DC24V、10mA、ダイヤド付	
7	終	線	番	底	(機設) R型採用	
8	基	動	式	ス	2機	
9	光	電	ア	ナ	2機、自動試験、自動感度検出機能付	
10	光	電	ア	ナ	2機、自動試験、自動感度検出機能付	
11	光	電	ス	ポ	2機、自動試験機取付	
12	光	電	ス	ポ	2機、自動試験機取付	
13	定	温	ス	ポ	1機、自動試験機取付	
14	定	温	ス	ポ	1機、自動試験機取付	
15	定	温	ス	ポ	1機、防水型、自動試験機取付	
16	定	温	ス	ポ	1機、防水型	
17	自	動	閉	鎖	(機設) 防火戸用	
18	警	成	区	域	(機設) 火災兼示用	
19	警	成	区	域	(機設) 防火戸、防火シャッター用	
20	配	管	配	下	(機設)	
21	配	管	配	下	(機設)	
22	ジェン	ン	シ	ョ	(機設)	
23	ジェン	ン	シ	ョ	(機設)	
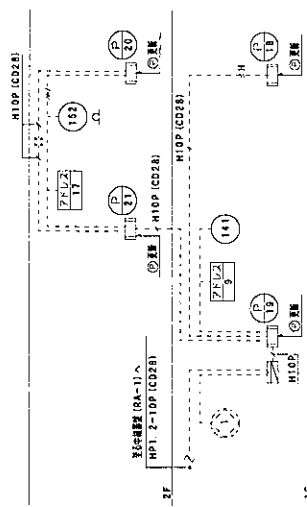

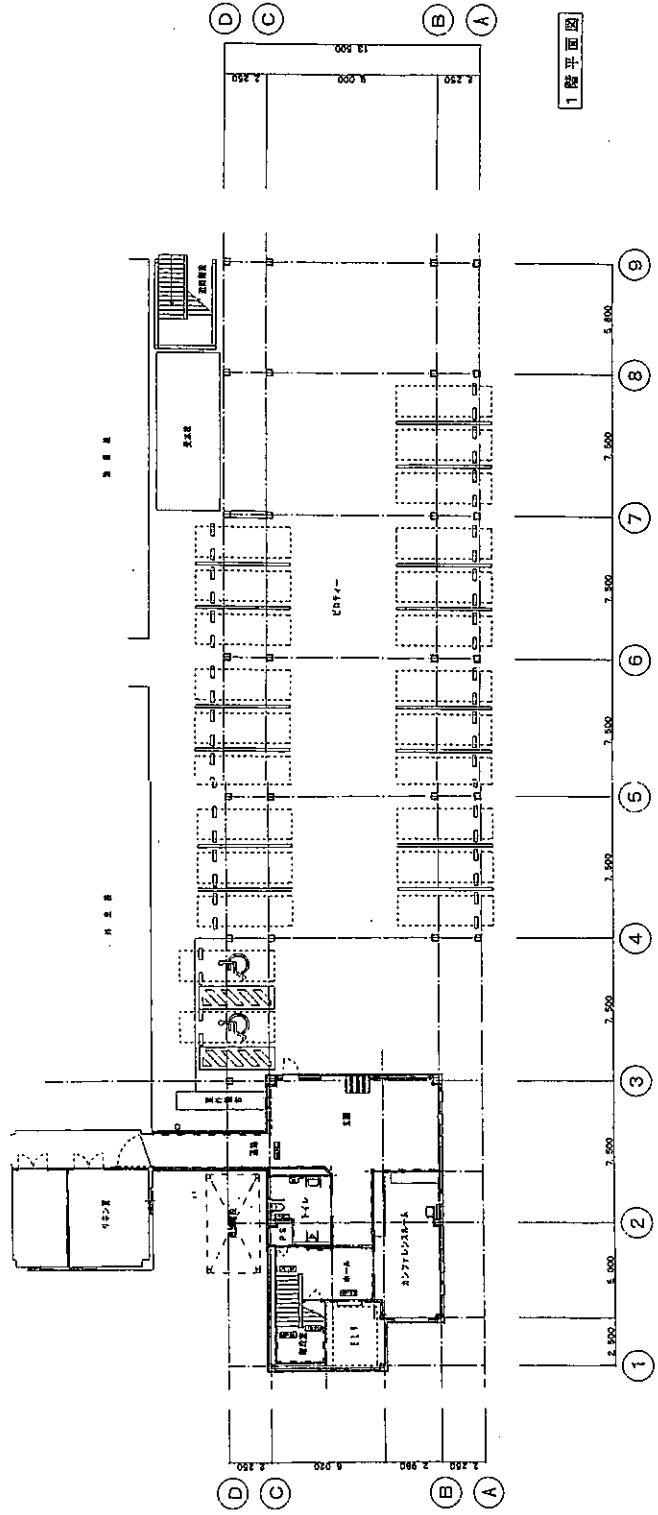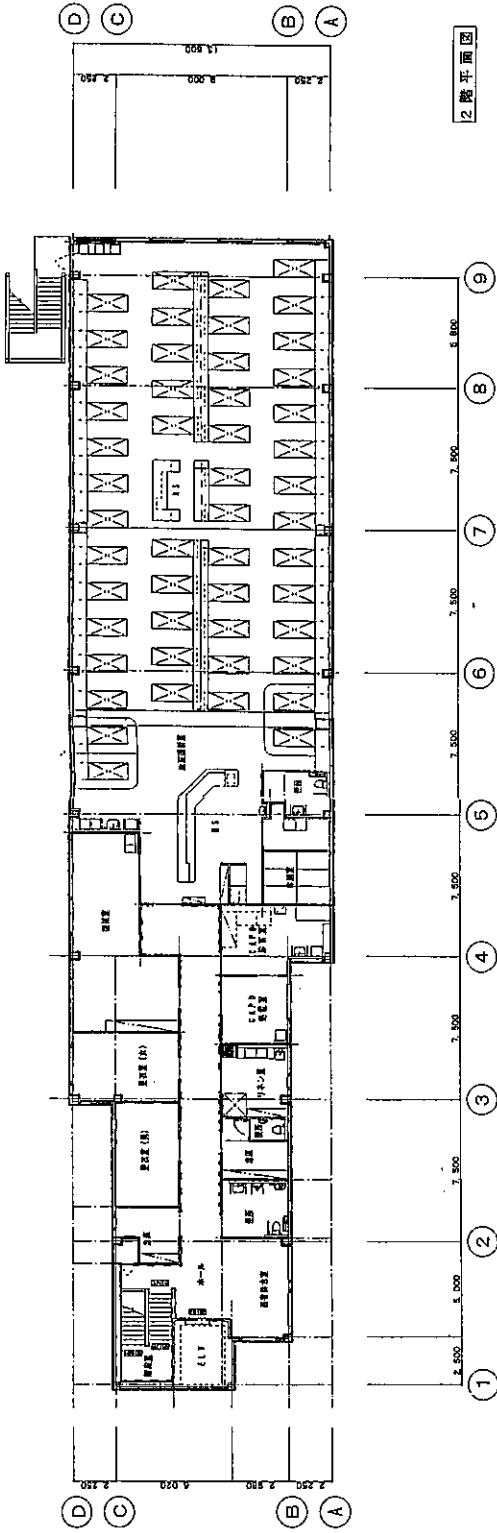

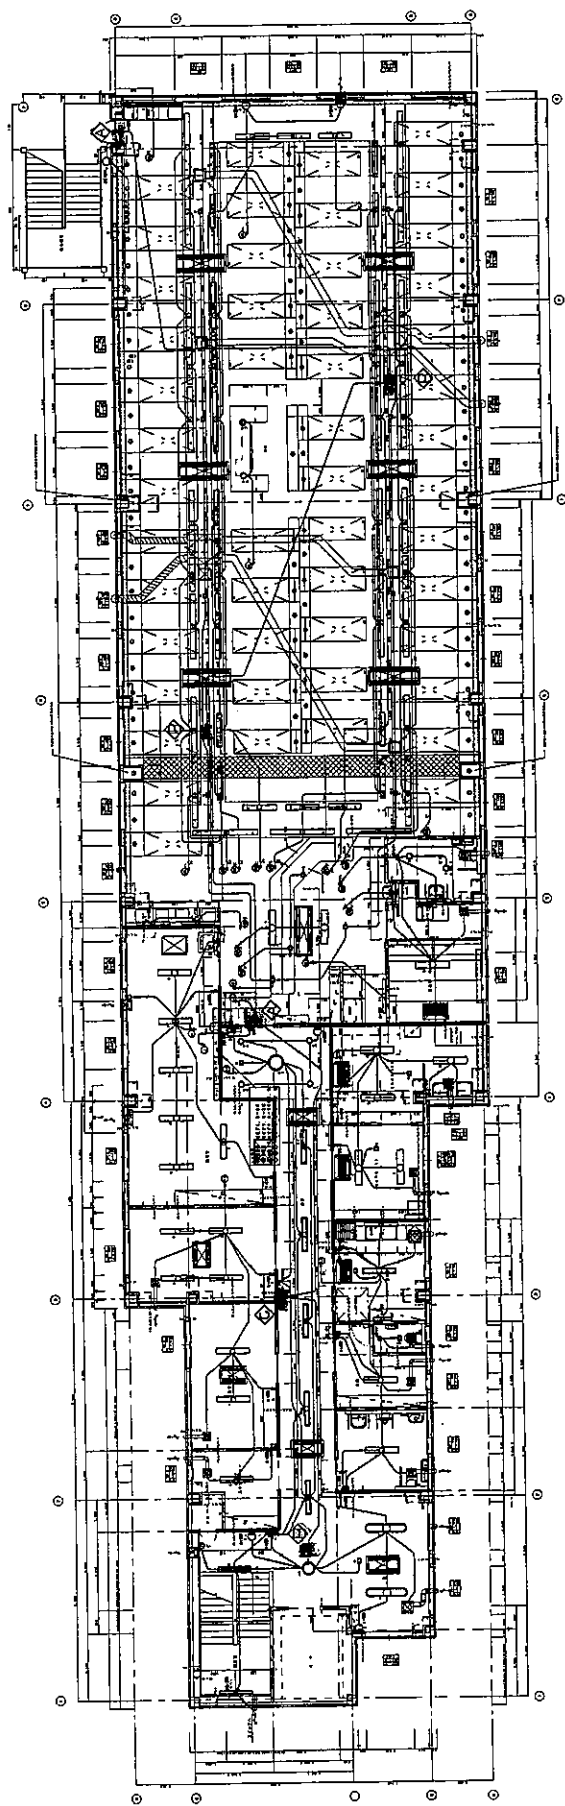

1/8 10000 1:1

2F 2F

2F

2F

2F

2F

2F

2F

2F

2F

2F

2F

2F

2F

2F

2F

2F

2F

2F

2F

2F

2F

2F


2F

2F

2F

2F


2F

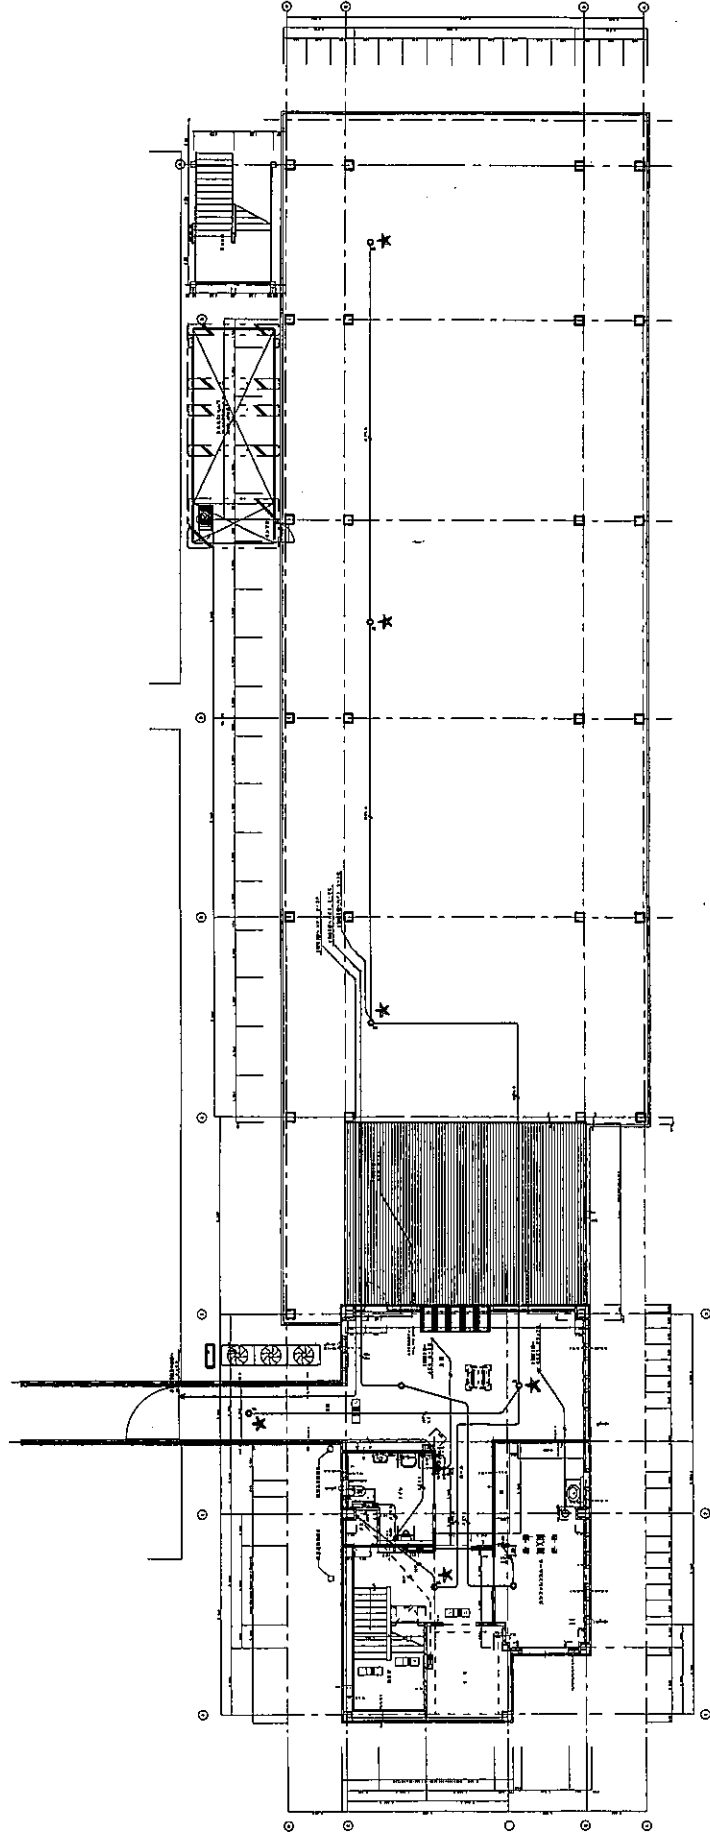

① 印は 非常放送用及心

② 星印は 一般放送用

工事名	東京放送局放送設備工事	図面番号	1号 平面	縮尺	1:100	図面番号	作成	承認	年月日
監理名	東京放送局放送設備工事	監理名	東京放送局放送設備工事	縮尺	1:100	図面番号	作成	承認	年月日
監理名	東京放送局放送設備工事	監理名	東京放送局放送設備工事	縮尺	1:100	図面番号	作成	承認	年月日

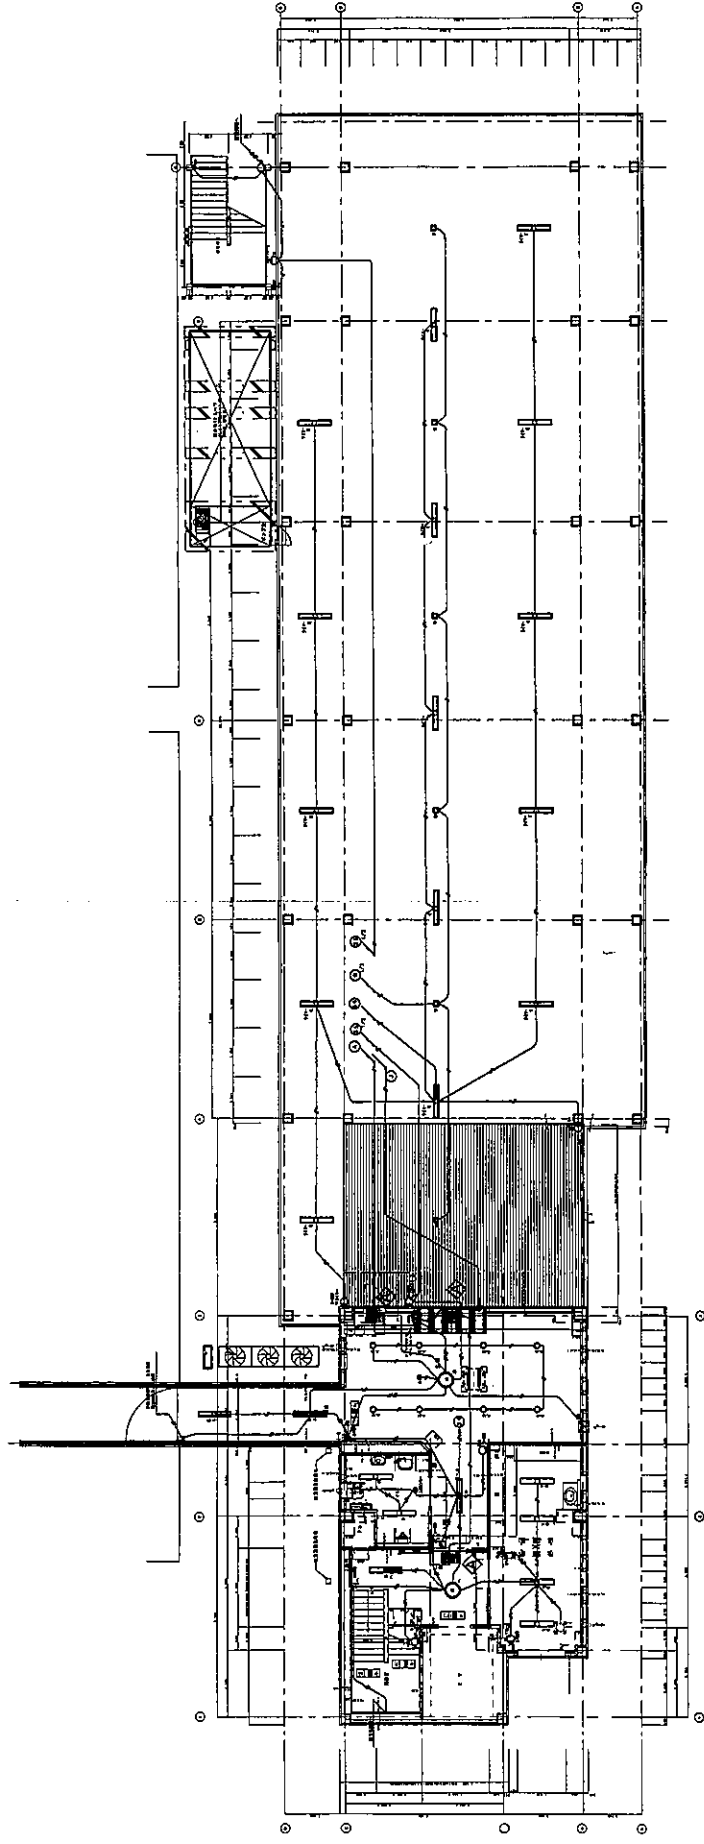

1F 1楼平面图

工程名称

图例

工程名称、工程地点、工程规模、工程性质、工程等级、工程类别、工程阶段、工程内容、工程说明

比例 1:50


日期

图号

备注

凡例表

記号	名称
①	P型1級防炎機 2個
②	P型1級防炎機
③	指示灯 DC24V
④	ペル 150W DV24V
⑤	熱線検知器 2個
⑥	定温式ポット型検知器 2個
⑦	定温式ポット型検知器 1個
⑧	定温式ポット型検知器 3個
⑨	ドツェンダラフ式
⑩	警報装置番号
⑪	警報装置番号 防入
—	AE1.2-2C PF(16) 目火機
—	AE1.2-4C PF(16) 目火機
—	HP1.2-2C PF(16) 防入

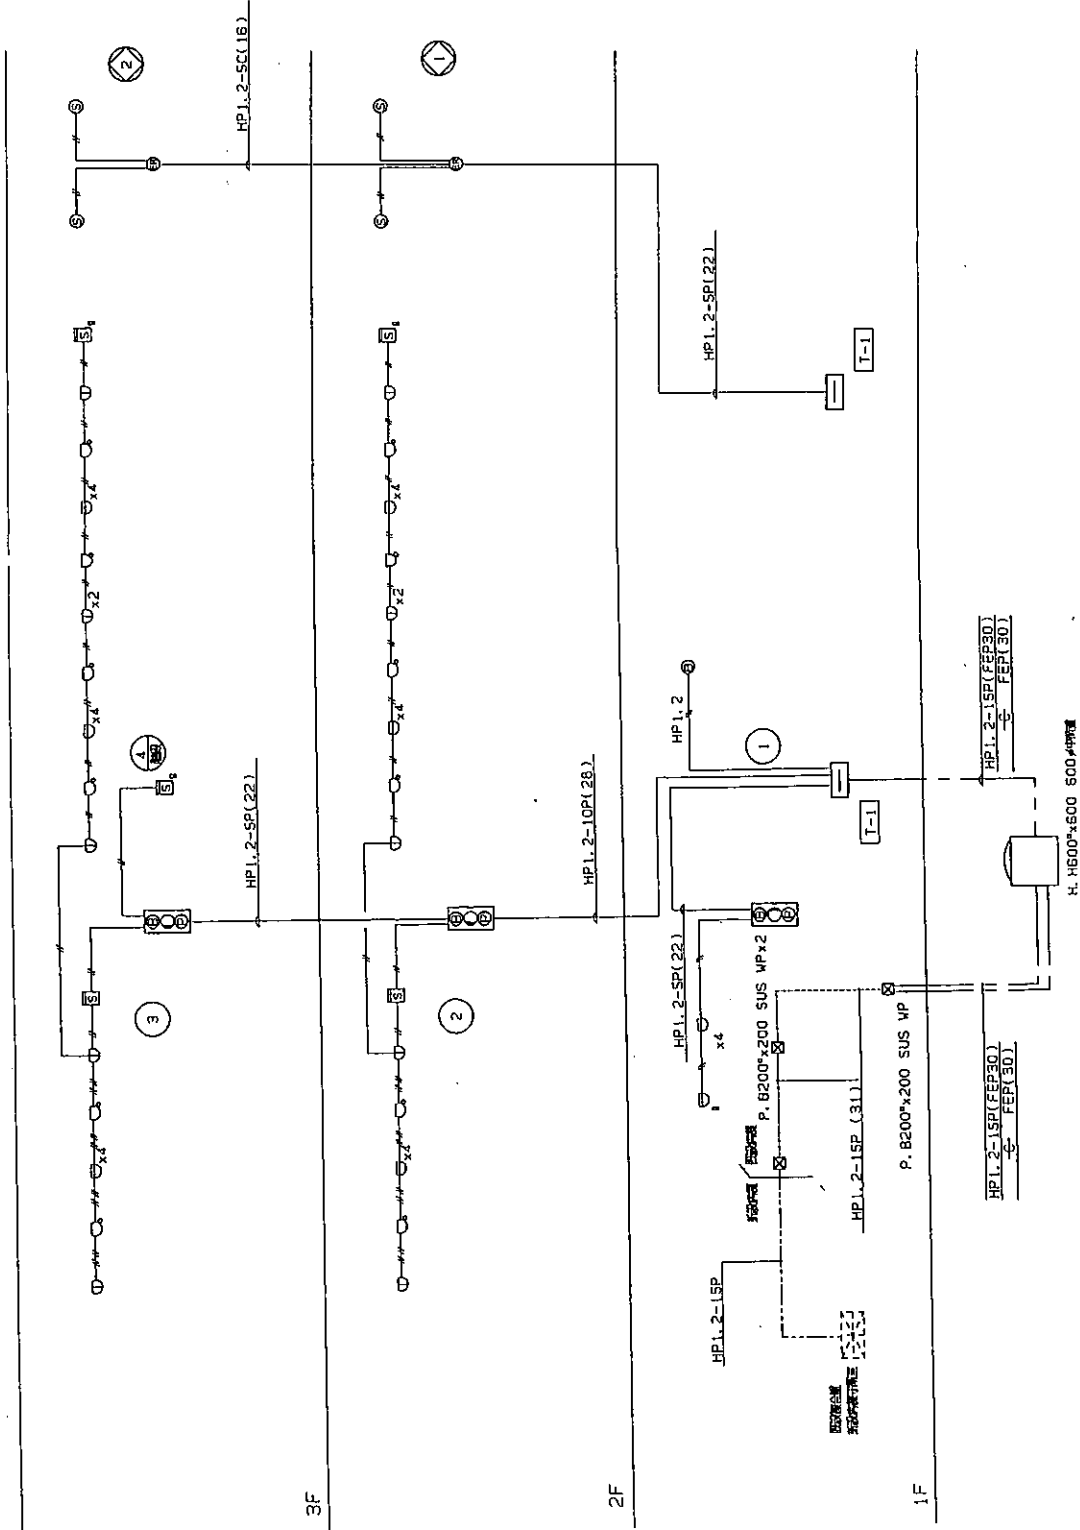

防火系統図

自動火災報知系統図

