



至 透析棟へ

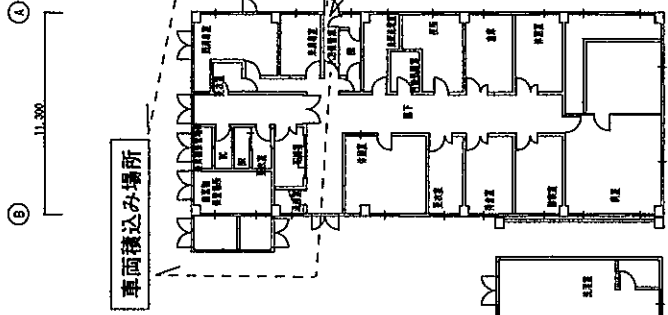

工務名	尾鷲総合病院
図面名	本館棟・放射線治療棟・伝染病棟 1階平面図
縮尺	1:300
図面番号	

別紙2 詳細図

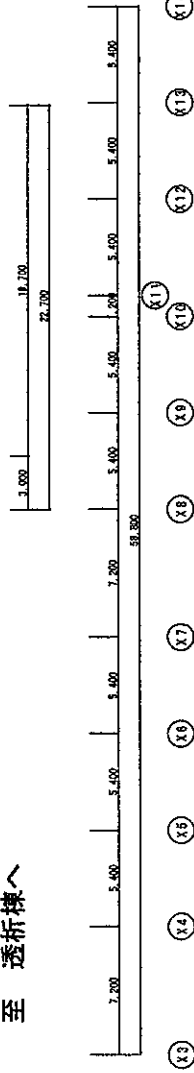