



単位作業場所の範囲、主要な設備、発生源、測定点の配置等を示す図面

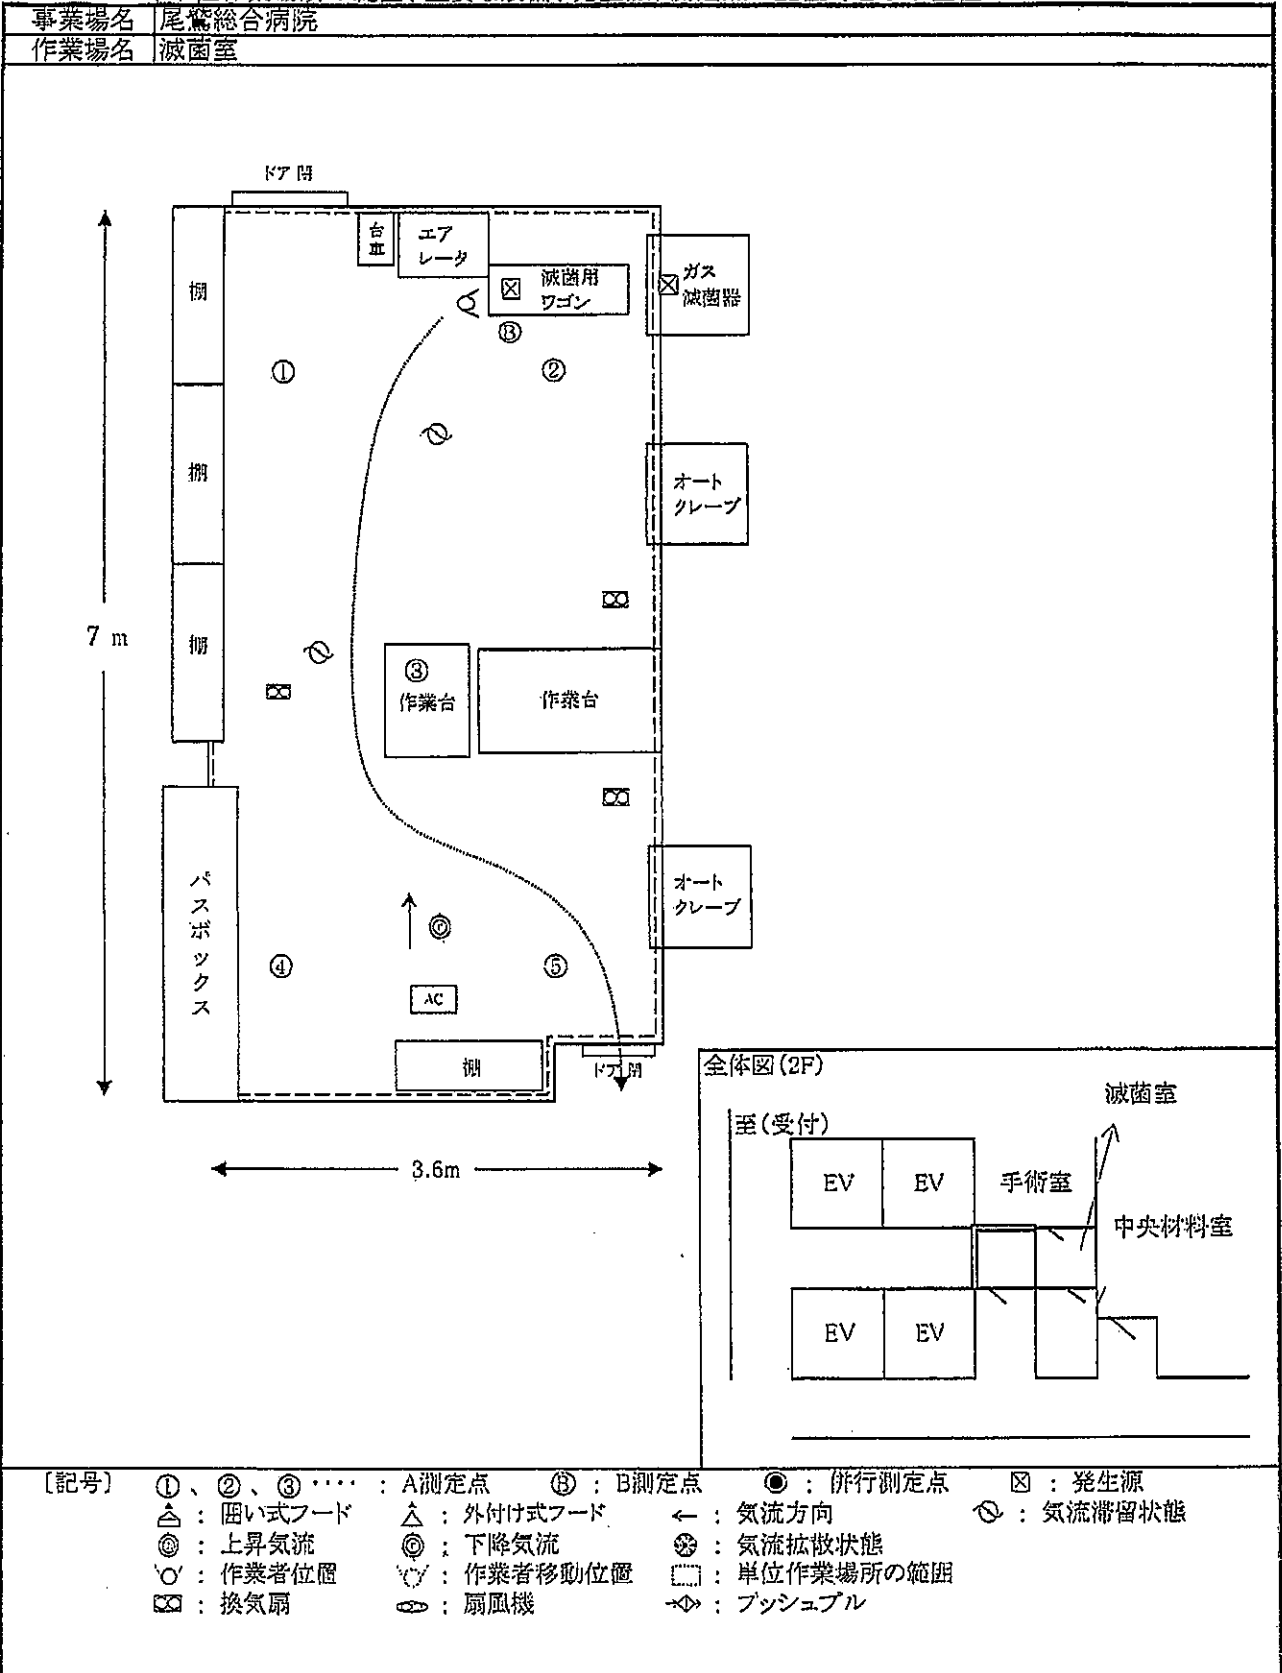

新棟2階中央材料室

単位作業場所の範囲、主要な設備、発生源、測定点の配置等を示す図面

事業場名 尾鷲総合病院
 作業場名 付属棟2階病理組織検査室

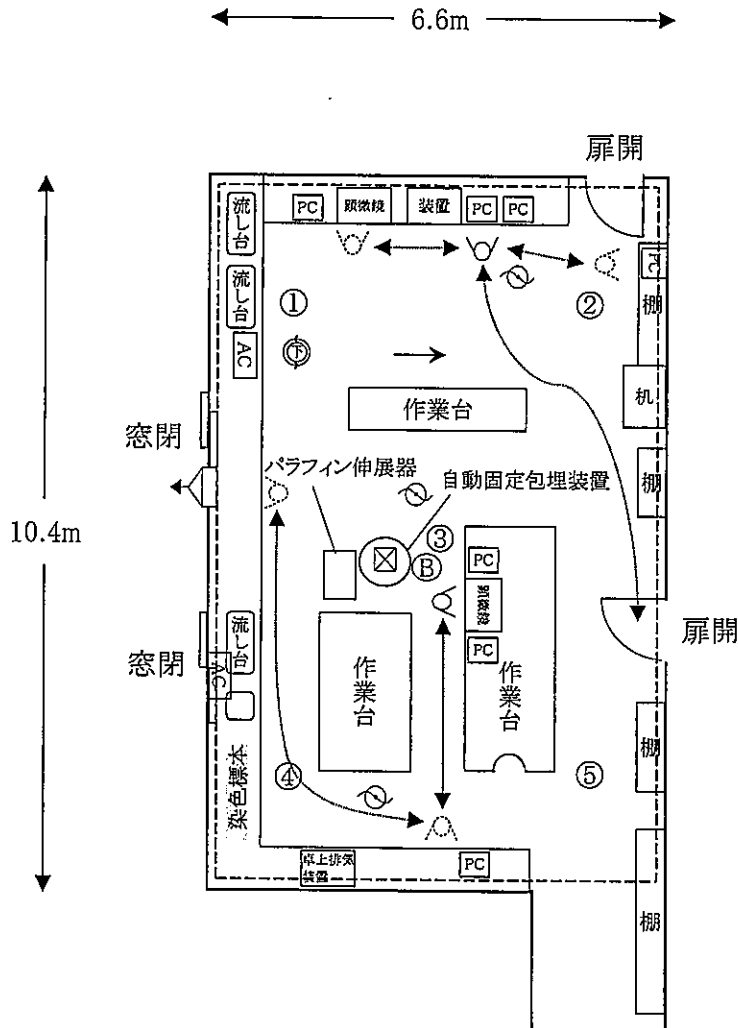

- 〔記号〕
- ①、②、③…… : A測定点
 - ⓑ : B測定点
 - : 併行測定点
 - ⊗ : 発生源
 - ⊕ : 囲い式フード
 - △ : 外付け式フード
 - ← : 気流方向
 - ⊖ : 気流滞留状態
 - ⊕ : 上昇気流
 - ⊖ : 下降気流
 - ⊗ : 気流拡散状態
 - ⊖ : 作業位置
 - ⊖ : 作業者移動位置
 - : 単位作業場所の範囲
 - ⊗ : 換気扇
 - ⊖ : 扇風機
 - ↔ : プッシュプル

付属棟2階病理組織検査室