
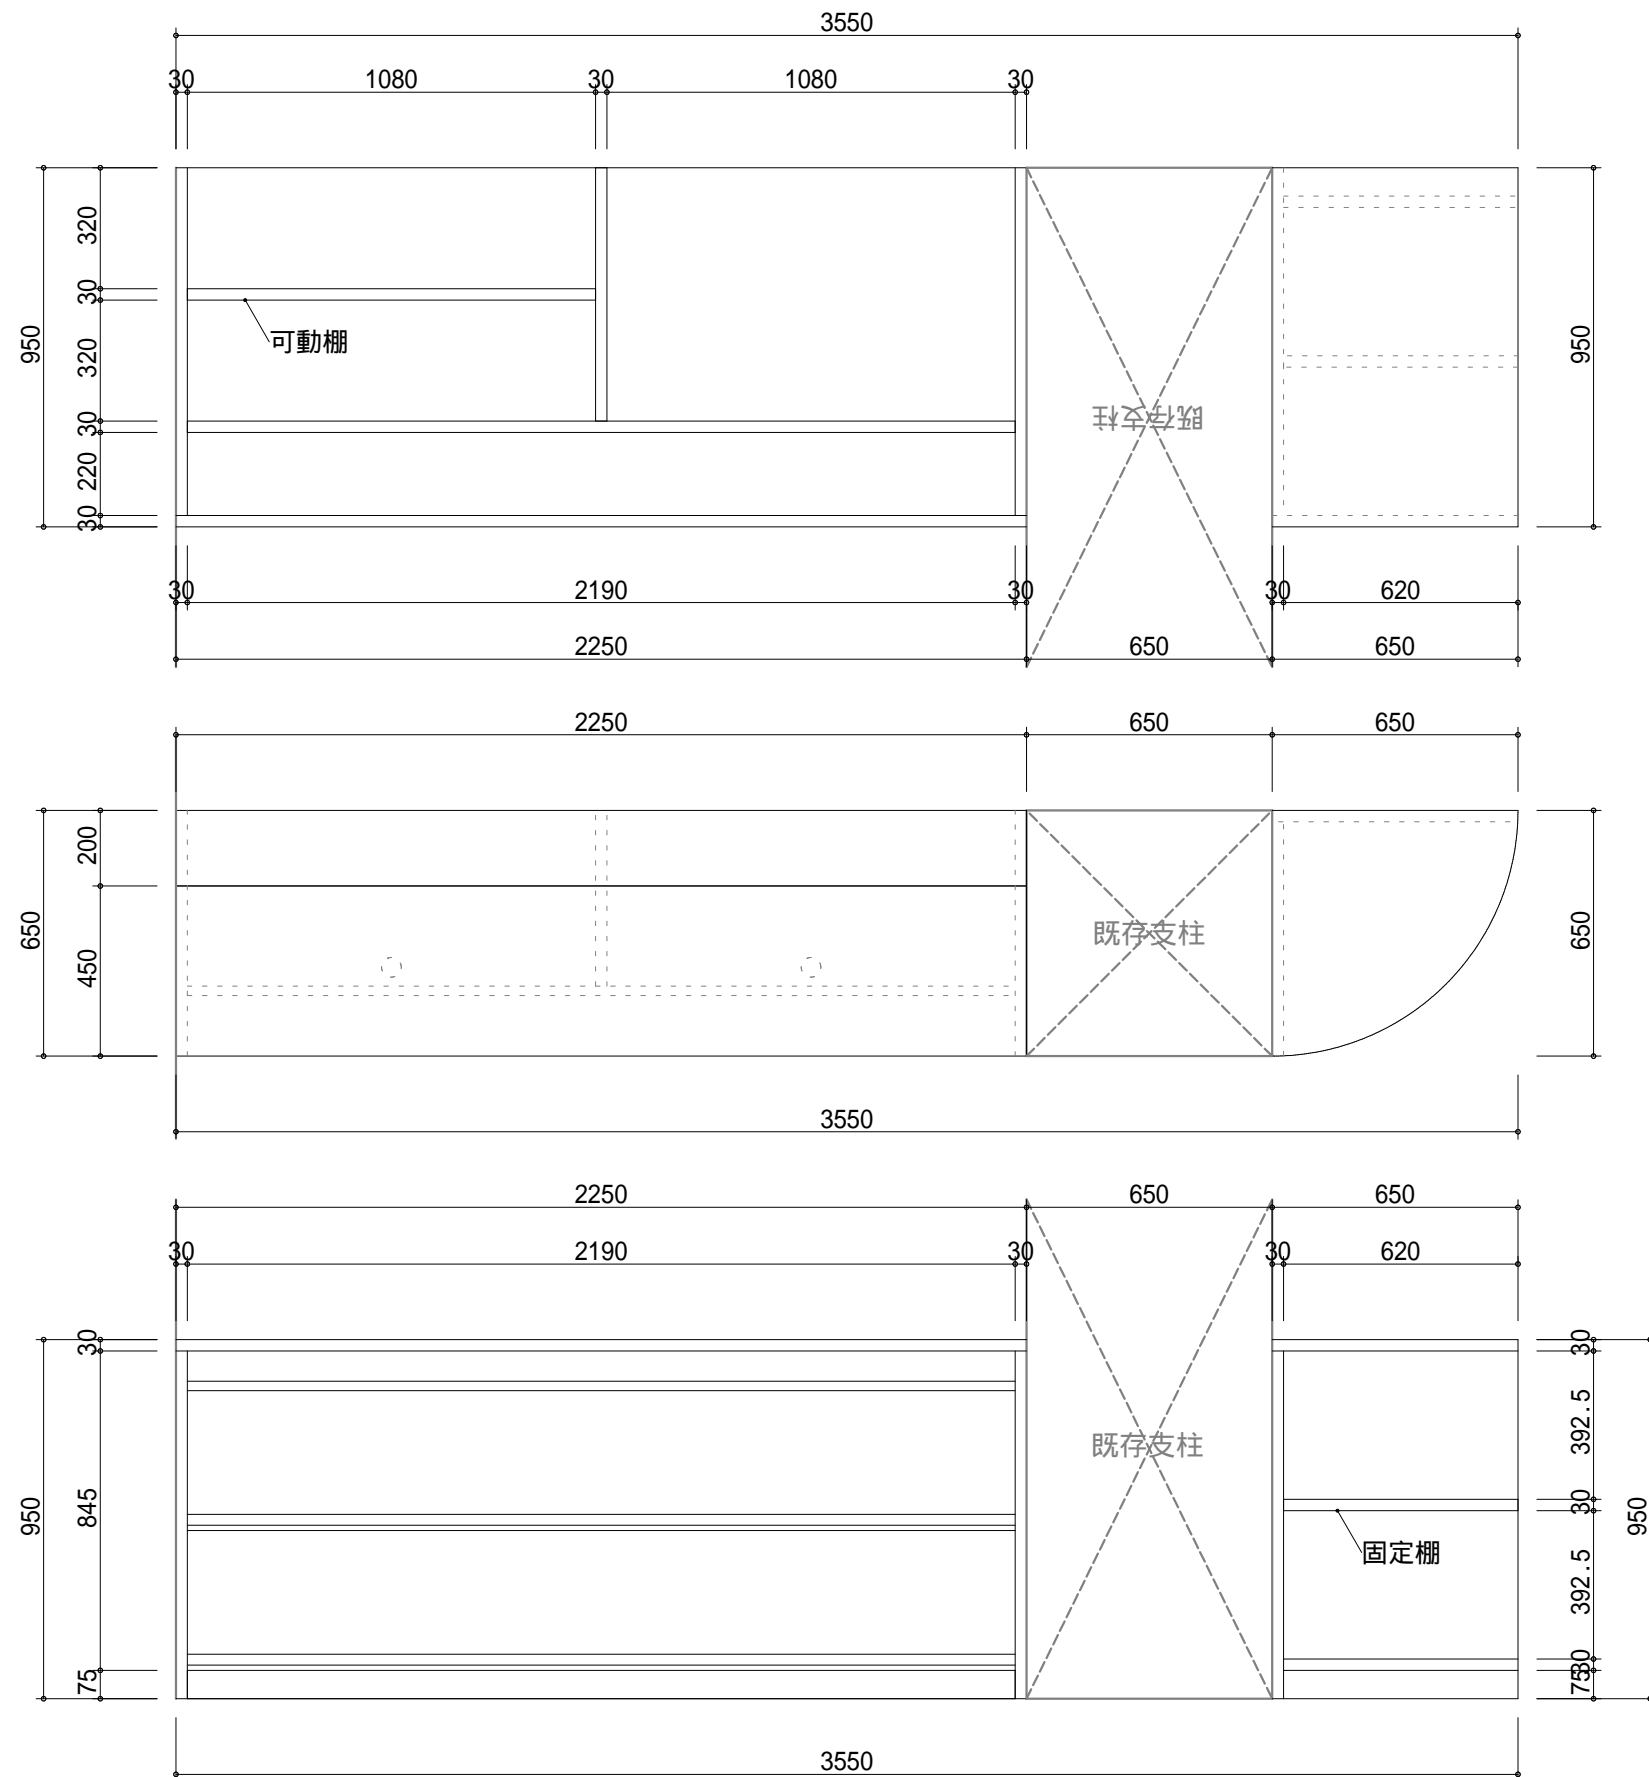


名称	相談窓口用カウンター
素材	FSCヒノキ集成材（尾鷲市有林産）
仕上	ウレタンクリア塗装 天板上面WPC処理
金物関係	配線孔：配線孔キャップ丸型 52（アトム） 脚部：アジャスター付
数量	1台
備考	各収納部には棚を1枚設置し可動式とする

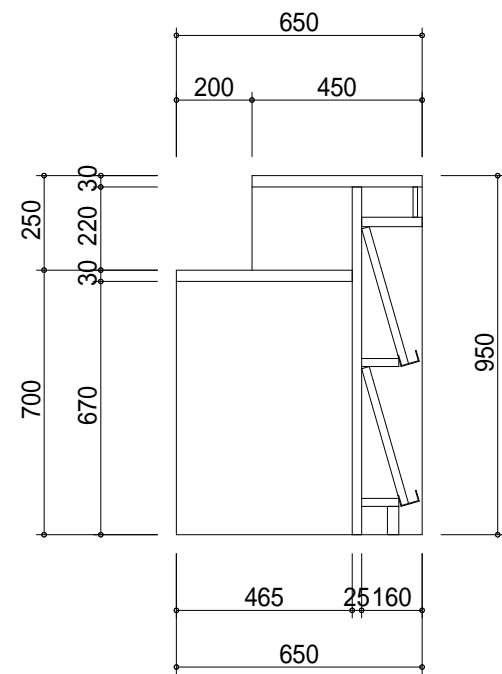

特記 尾鷲市有林産ヒノキ無垢材及び集成材（上小節材以上）とする。

設計	製図	年月日 2018年6月28日	工事名称	図面番号
		縮尺 1:20	図面名称 相談窓口用カウンター	